




L(2)-60, GO - Begane grond

S(-) Gebruiksoppervlakten - Concordiastraat		
Level	Name	Area

n00 - Begane grond	App. C1	54.8 m²
n00 - Begane grond	App. C2	52.8 m²
n00 - Begane grond	App. C3	46.1 m²
n00 - Begane grond	App. C4	50.6 m²
n00 - Begane grond: 4		204.2 m²

S(-) Gebruiksoppervlakten - Ginnekenstraat		
Level	Name	Area

n00 - Begane grond	App. G1	65.7 m²
n00 - Begane grond	App. G2	58.9 m²
n00 - Begane grond	Com. G0	244.5 m²
n00 - Begane grond: 3		369.1 m²

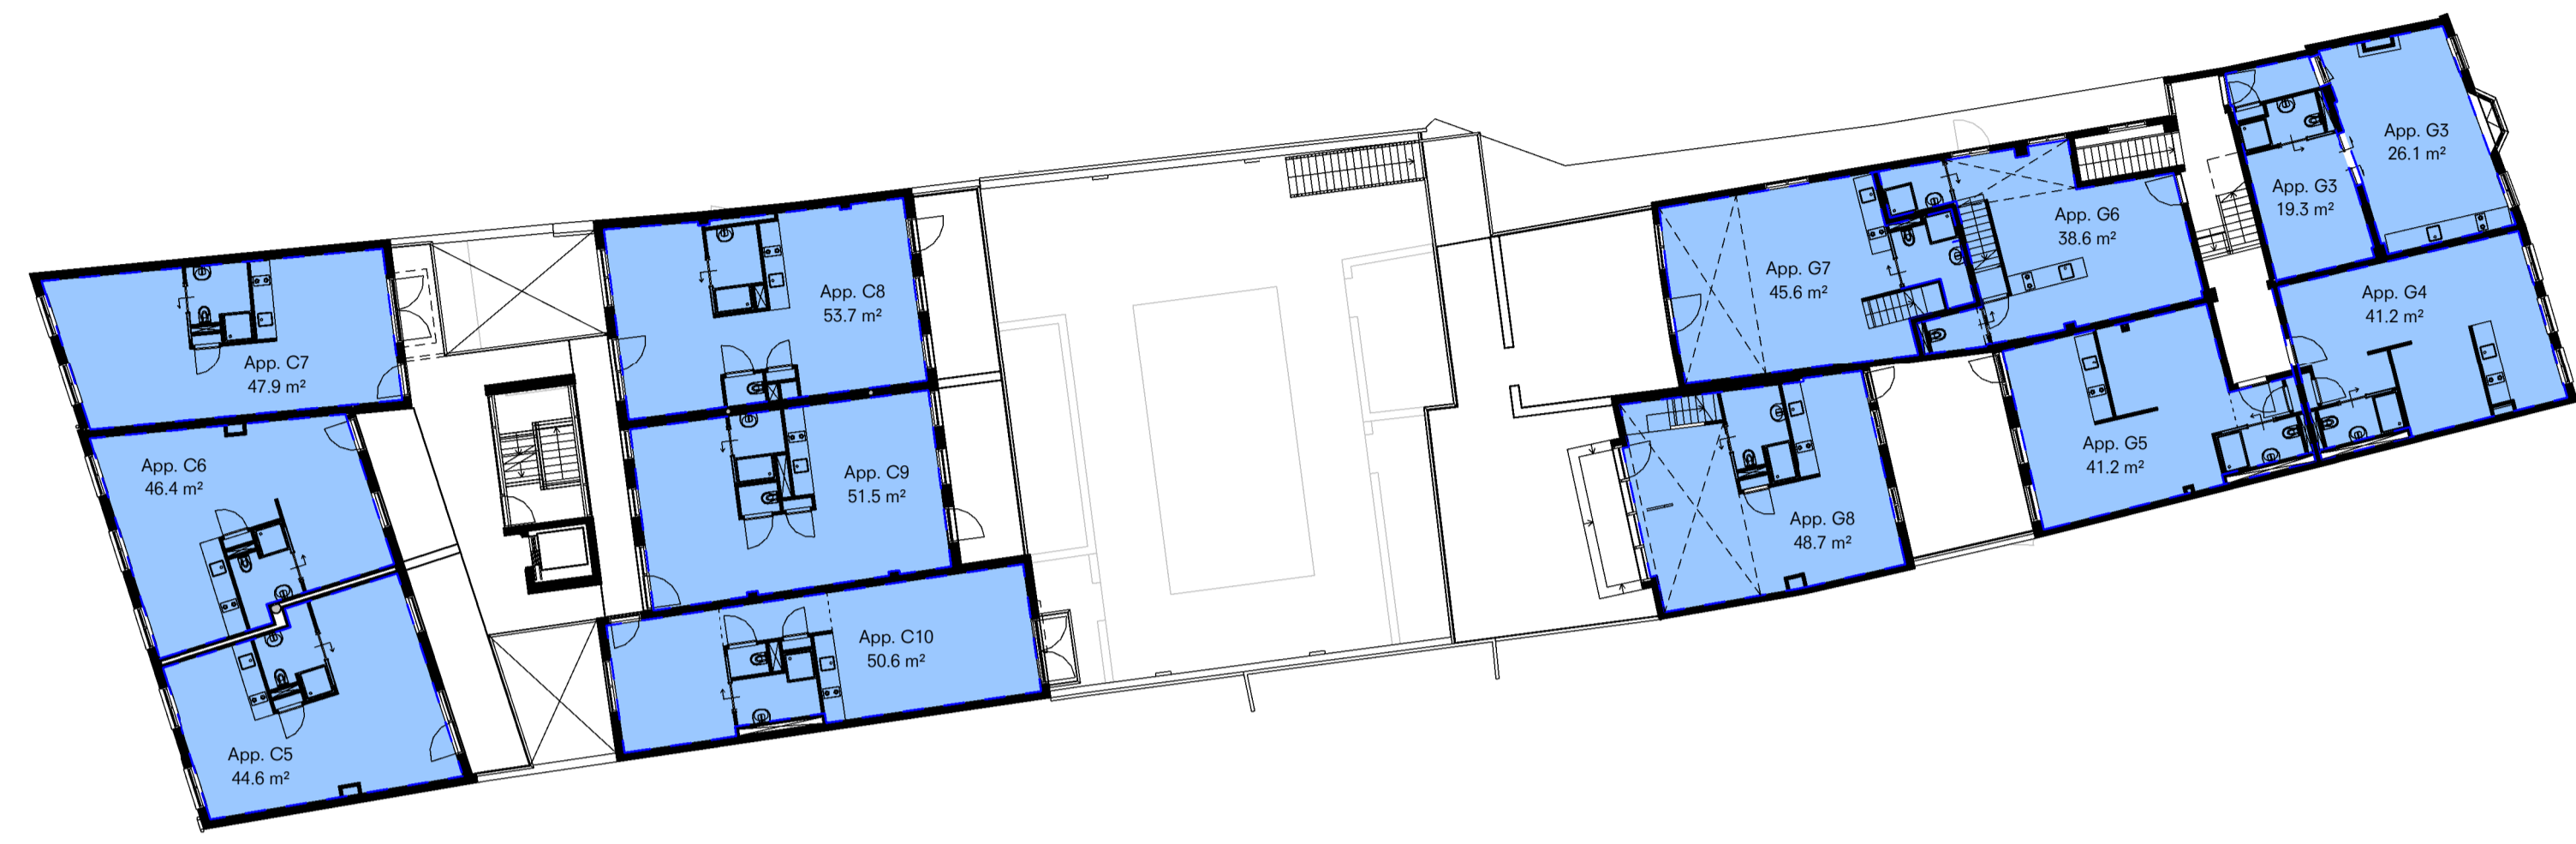


L(2)-61, GO - 1e Verdieping

S(-) Gebruiksoppervlakten - Concordiastraat		
Level	Name	Area

n01 - 1e Verdieping	App. C5	44.6 m²
n01 - 1e Verdieping	App. C6	46.4 m²
n01 - 1e Verdieping	App. C7	47.9 m²
n01 - 1e Verdieping	App. C8	53.7 m²
n01 - 1e Verdieping	App. C9	51.5 m²
n01 - 1e Verdieping	App. C10	50.6 m²
n01 - 1e Verdieping: 6		294.5 m²

S(-) Gebruiksoppervlakten - Ginnekenstraat		
Level	Name	Area

n01 - 1e Verdieping	App. G3	45.5 m²
n01 - 1e Verdieping	App. G4	41.2 m²
n01 - 1e Verdieping	App. G5	41.2 m²
n01 - 1e Verdieping	App. G6	38.6 m²
n01 - 1e Verdieping	App. G7	45.6 m²
n01 - 1e Verdieping	App. G8	48.7 m²
n01 - 1e Verdieping: 7		260.6 m²

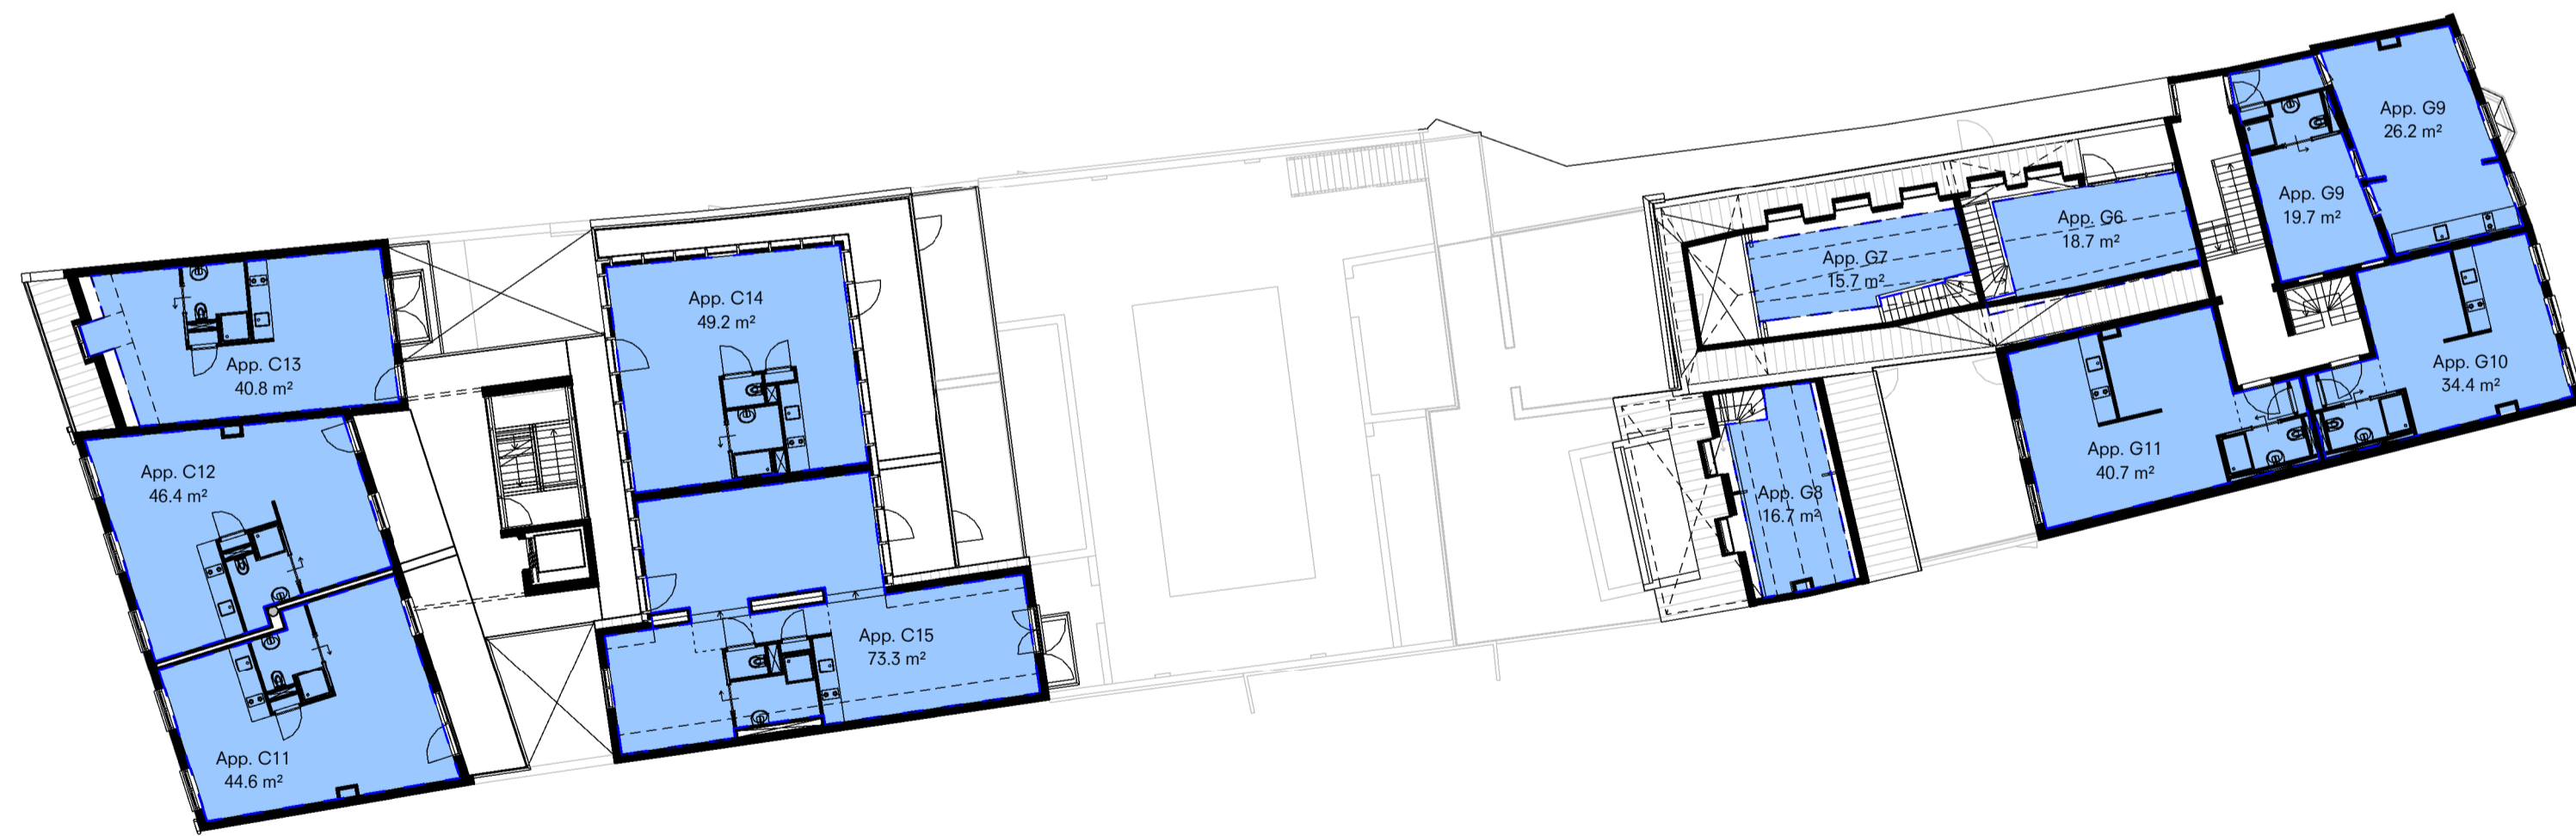


L(2)-62, GO - 2e Verdieping

S(-) Gebruiksoppervlakten - Concordiastraat		
Level	Name	Area

n02 - 2e Verdieping	App. C11	44.6 m²
n02 - 2e Verdieping	App. C12	46.4 m²
n02 - 2e Verdieping	App. C13	40.8 m²
n02 - 2e Verdieping	App. C14	49.2 m²
n02 - 2e Verdieping	App. C15	73.3 m²
n02 - 2e Verdieping: 5		254.2 m²

S(-) Gebruiksoppervlakten - Ginnekenstraat		
Level	Name	Area

n02 - 2e Verdieping	App. G6	18.7 m²
n02 - 2e Verdieping	App. G7	15.7 m²
n02 - 2e Verdieping	App. G8	16.7 m²
n02 - 2e Verdieping	App. G9	45.9 m²
n02 - 2e Verdieping	App. G10	34.4 m²
n02 - 2e Verdieping	App. G11	40.7 m²
n02 - 2e Verdieping: 7		172.1 m²

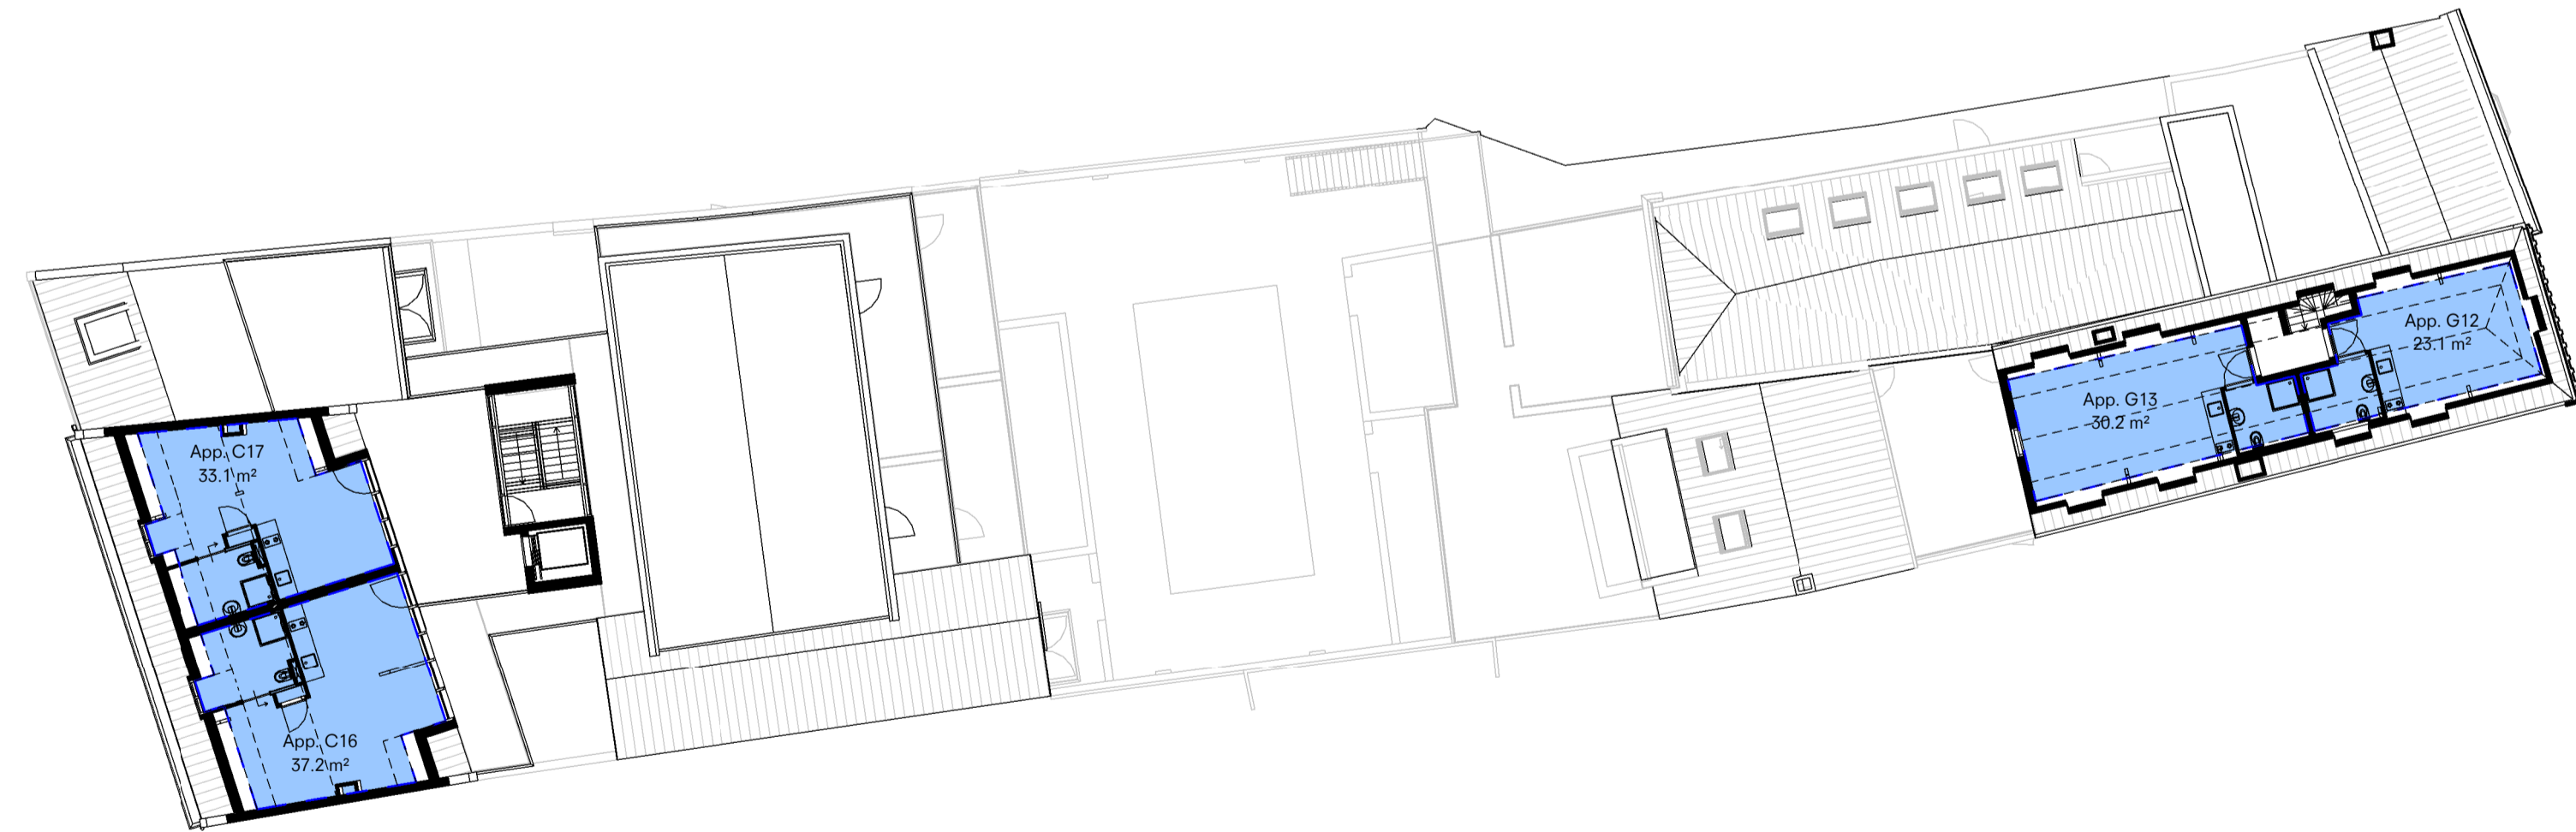

L(2)-63, GO - 3e Verdieping

S(-) Gebruiksoppervlakten - Concordiastraat		
Level	Name	Area

n03 - 3e Verdieping	App. C16	37.2 m²
n03 - 3e Verdieping	App. C17	33.1 m²
n03 - 3e Verdieping: 2		70.3 m²

S(-) Gebruiksoppervlakten - Ginnekenstraat		
Level	Name	Area

n03 - 3e Verdieping	App. G12	23.1 m²
n03 - 3e Verdieping	App. G13	30.2 m²
n03 - 3e Verdieping: 2		53.3 m²


Alle maten in het werk te controleren en bepalen!

VOORLOPIG
d.d. 22/11/19

A xx/xx/19 SL

Editie Datum Getekend

Oprachtgever
SB Invest

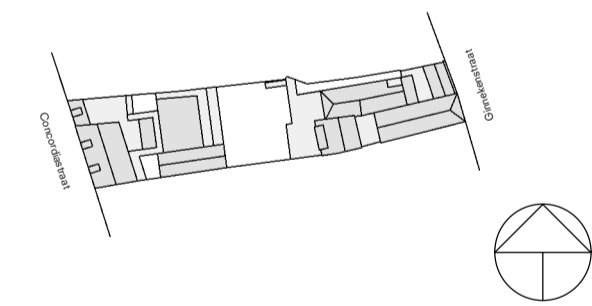

Herontwikkeling
Concordiastraat Breda

Schaal 1 : 300 Afmeting A1 - 1000

Omschrijving
Gebruiksoppervlakten

Fase: Omgevingsvergunning

Projectnummer 2094 Bladnummer V(0)-60

Oomen Architecten

Uverhoutselaan 79
Postbus 4916 NL-4803EX BREDA Telefoon +31(0)765602255

Dit document is vertrouwelijk. Het auteursrecht berust bij Oomen Architecten BV te Breda. Ontvangers moeten de geschreven toestemming van bedelde BV verkrijgen, alvorens zij tot geheel of gedeeltelijk vernieuwingsovergang van de inhoud aan derden openbaren. Alle rechten voorbehouden.