




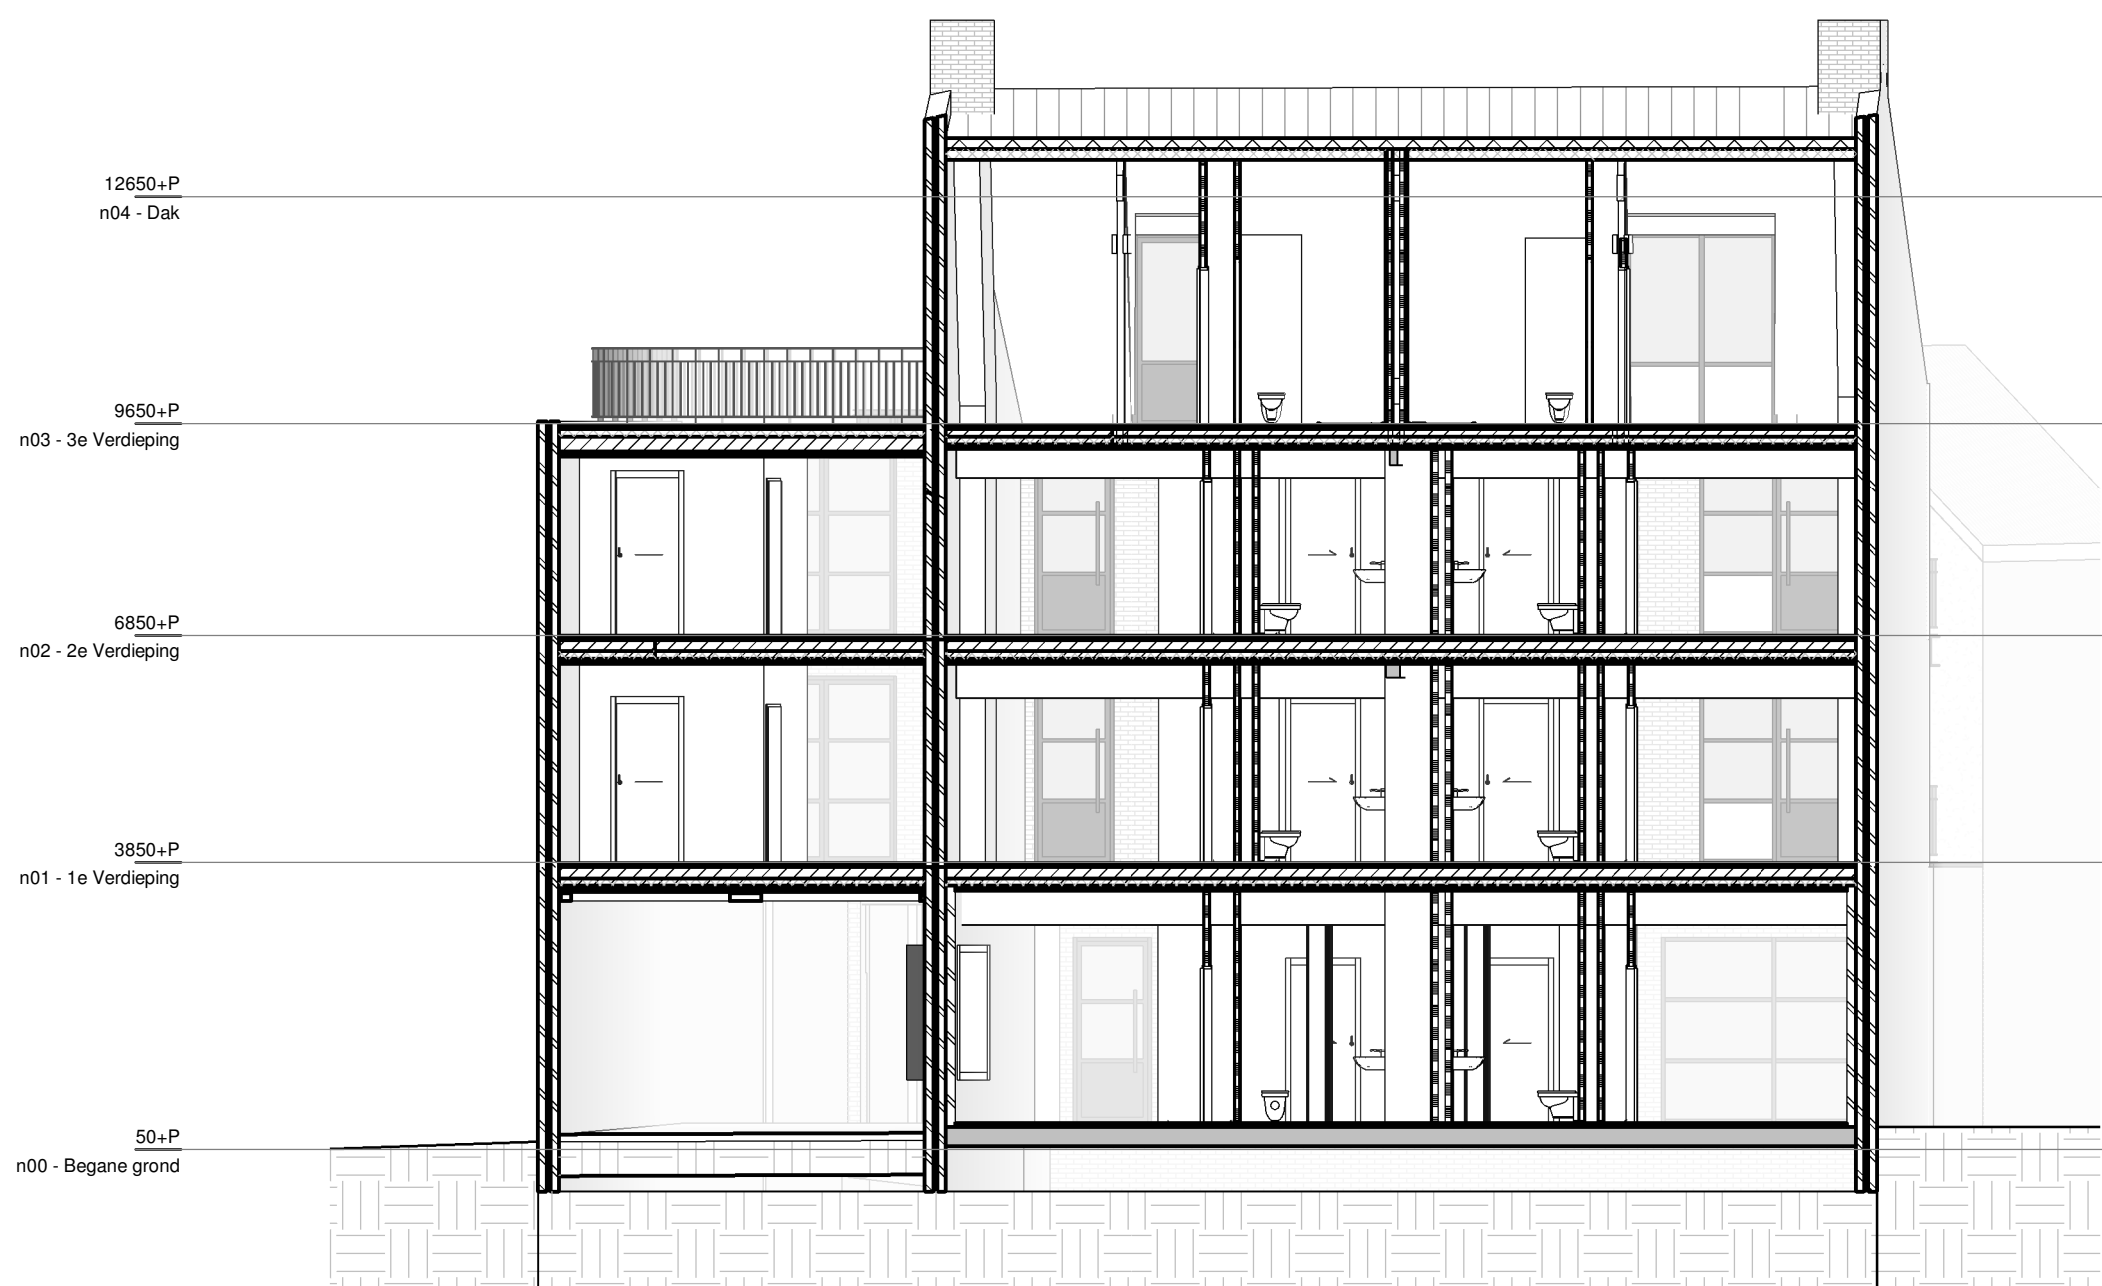


L(22)204, Doorsnede DD (nieuw)

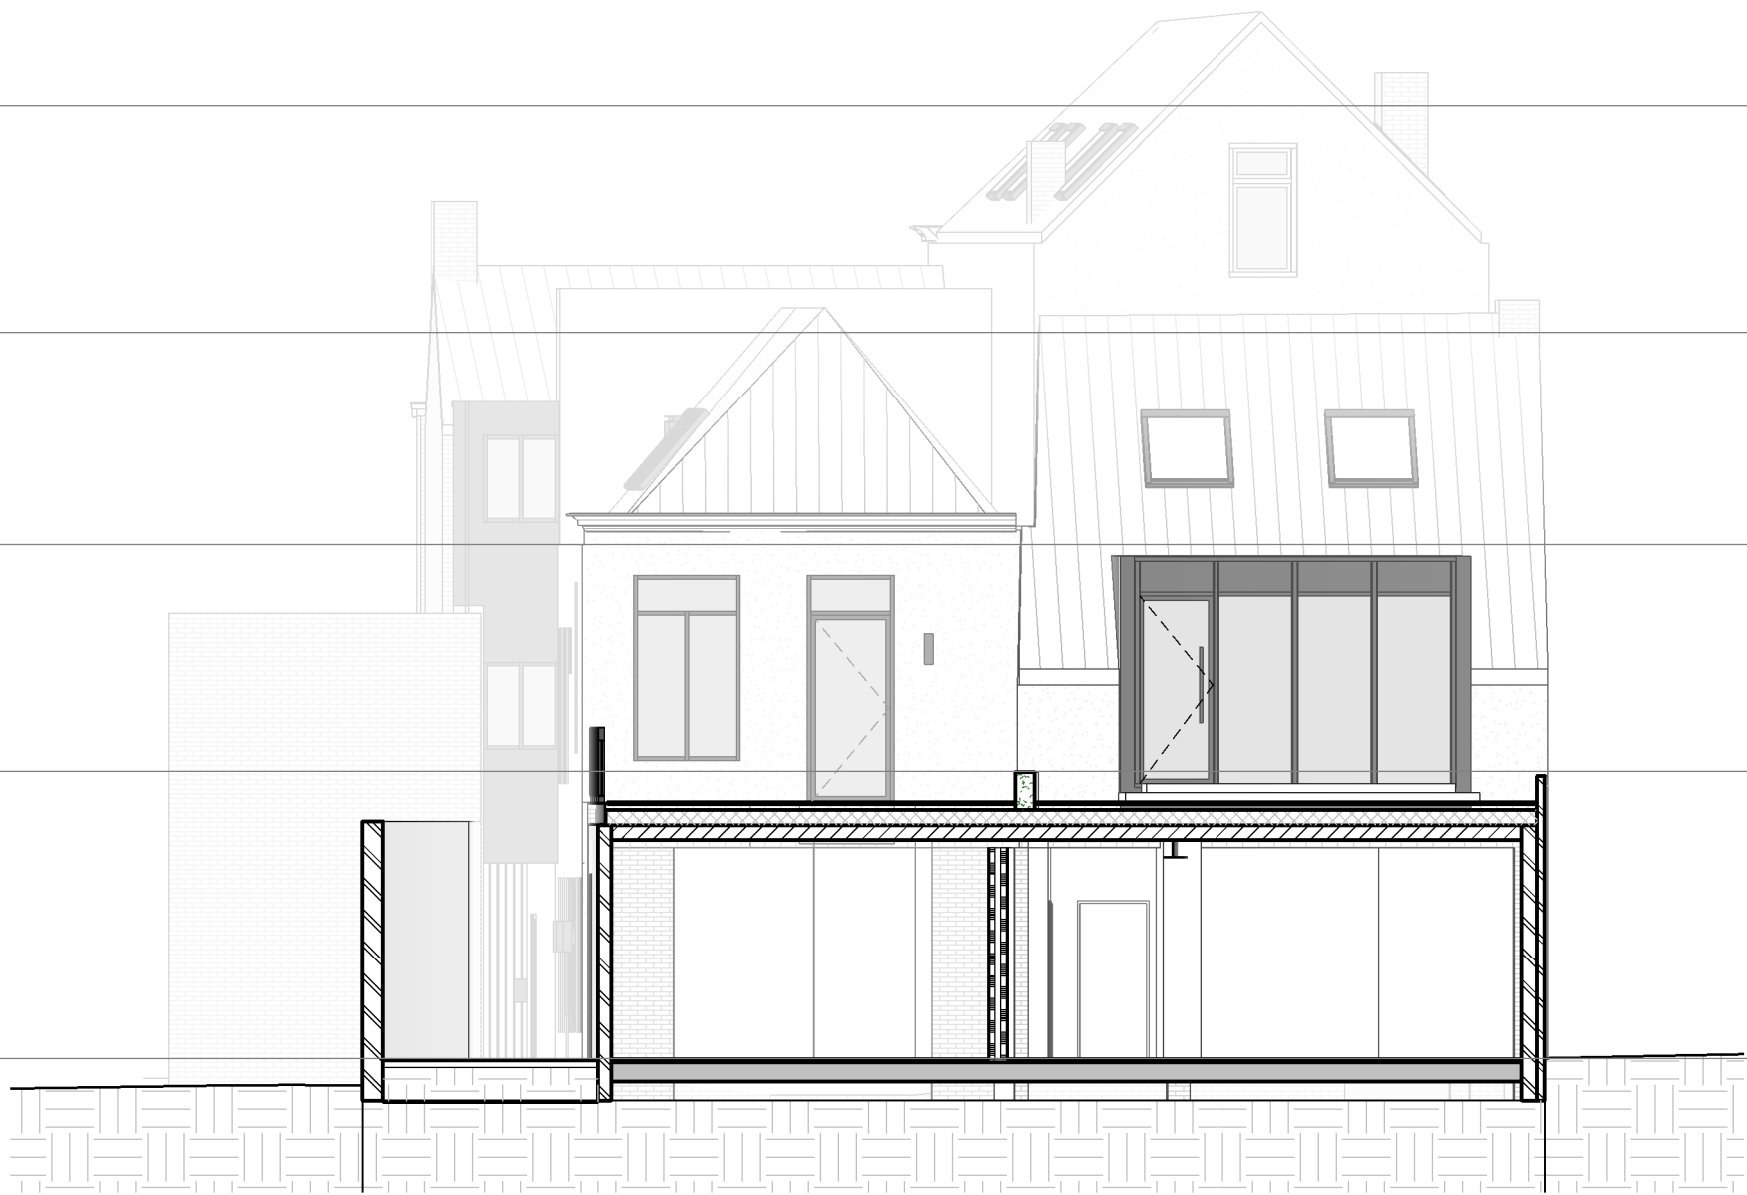

L(22)207, Doorsnede GG (nieuw)

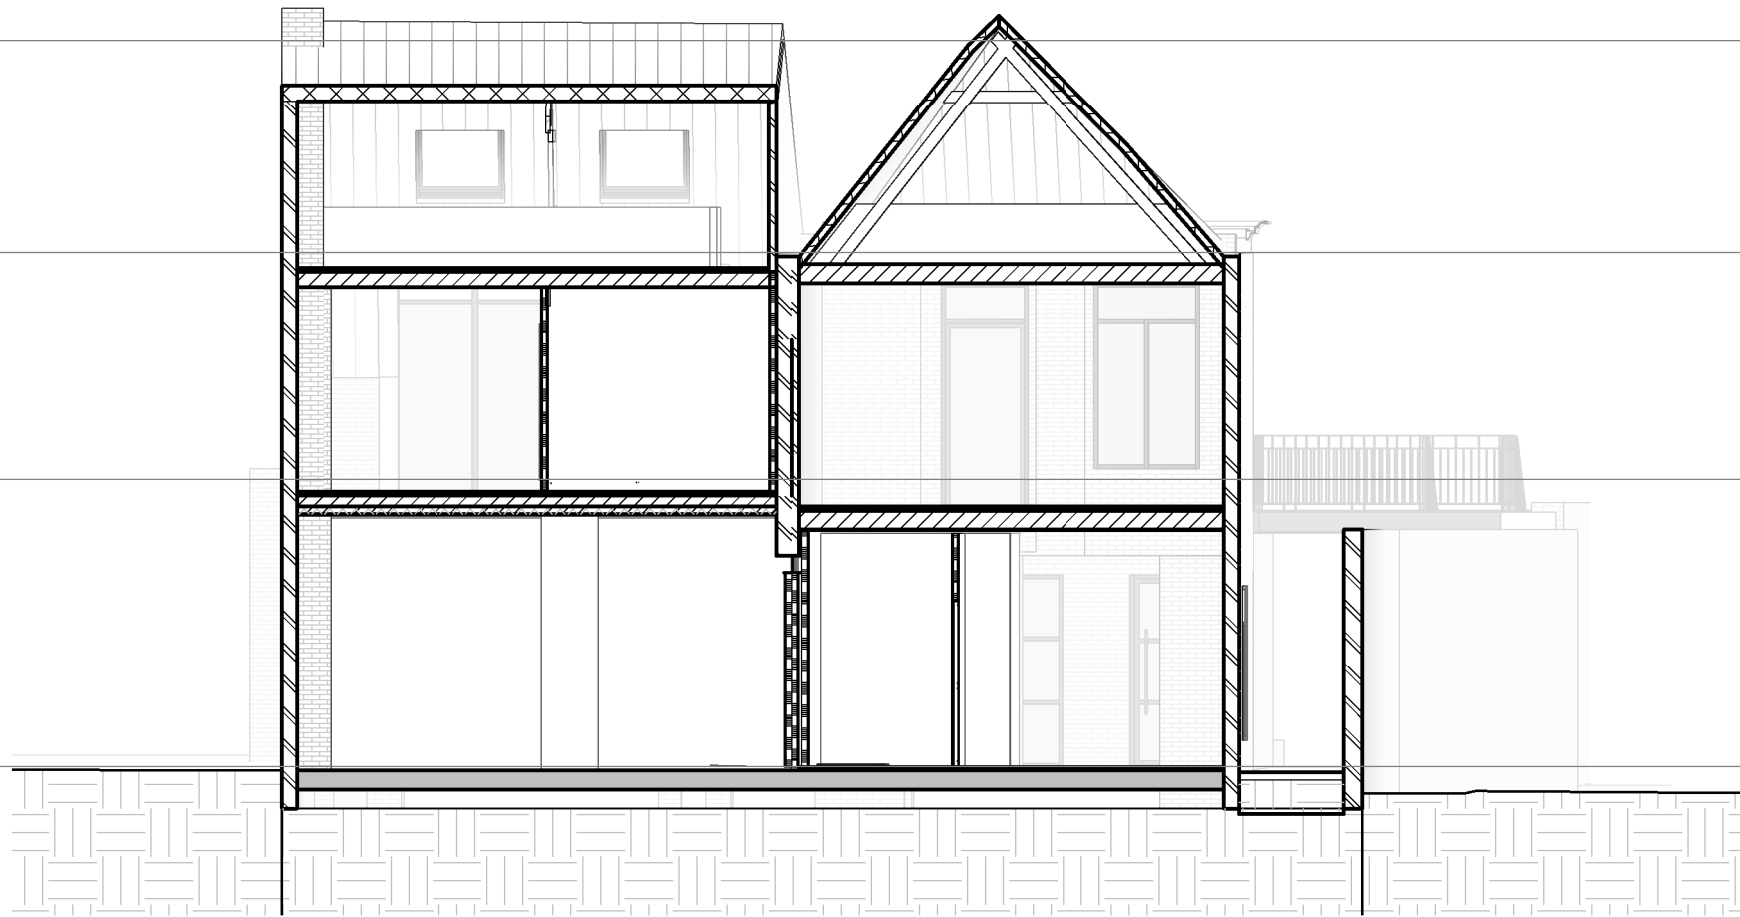


L(22)208, Doorsnede HH (nieuw)

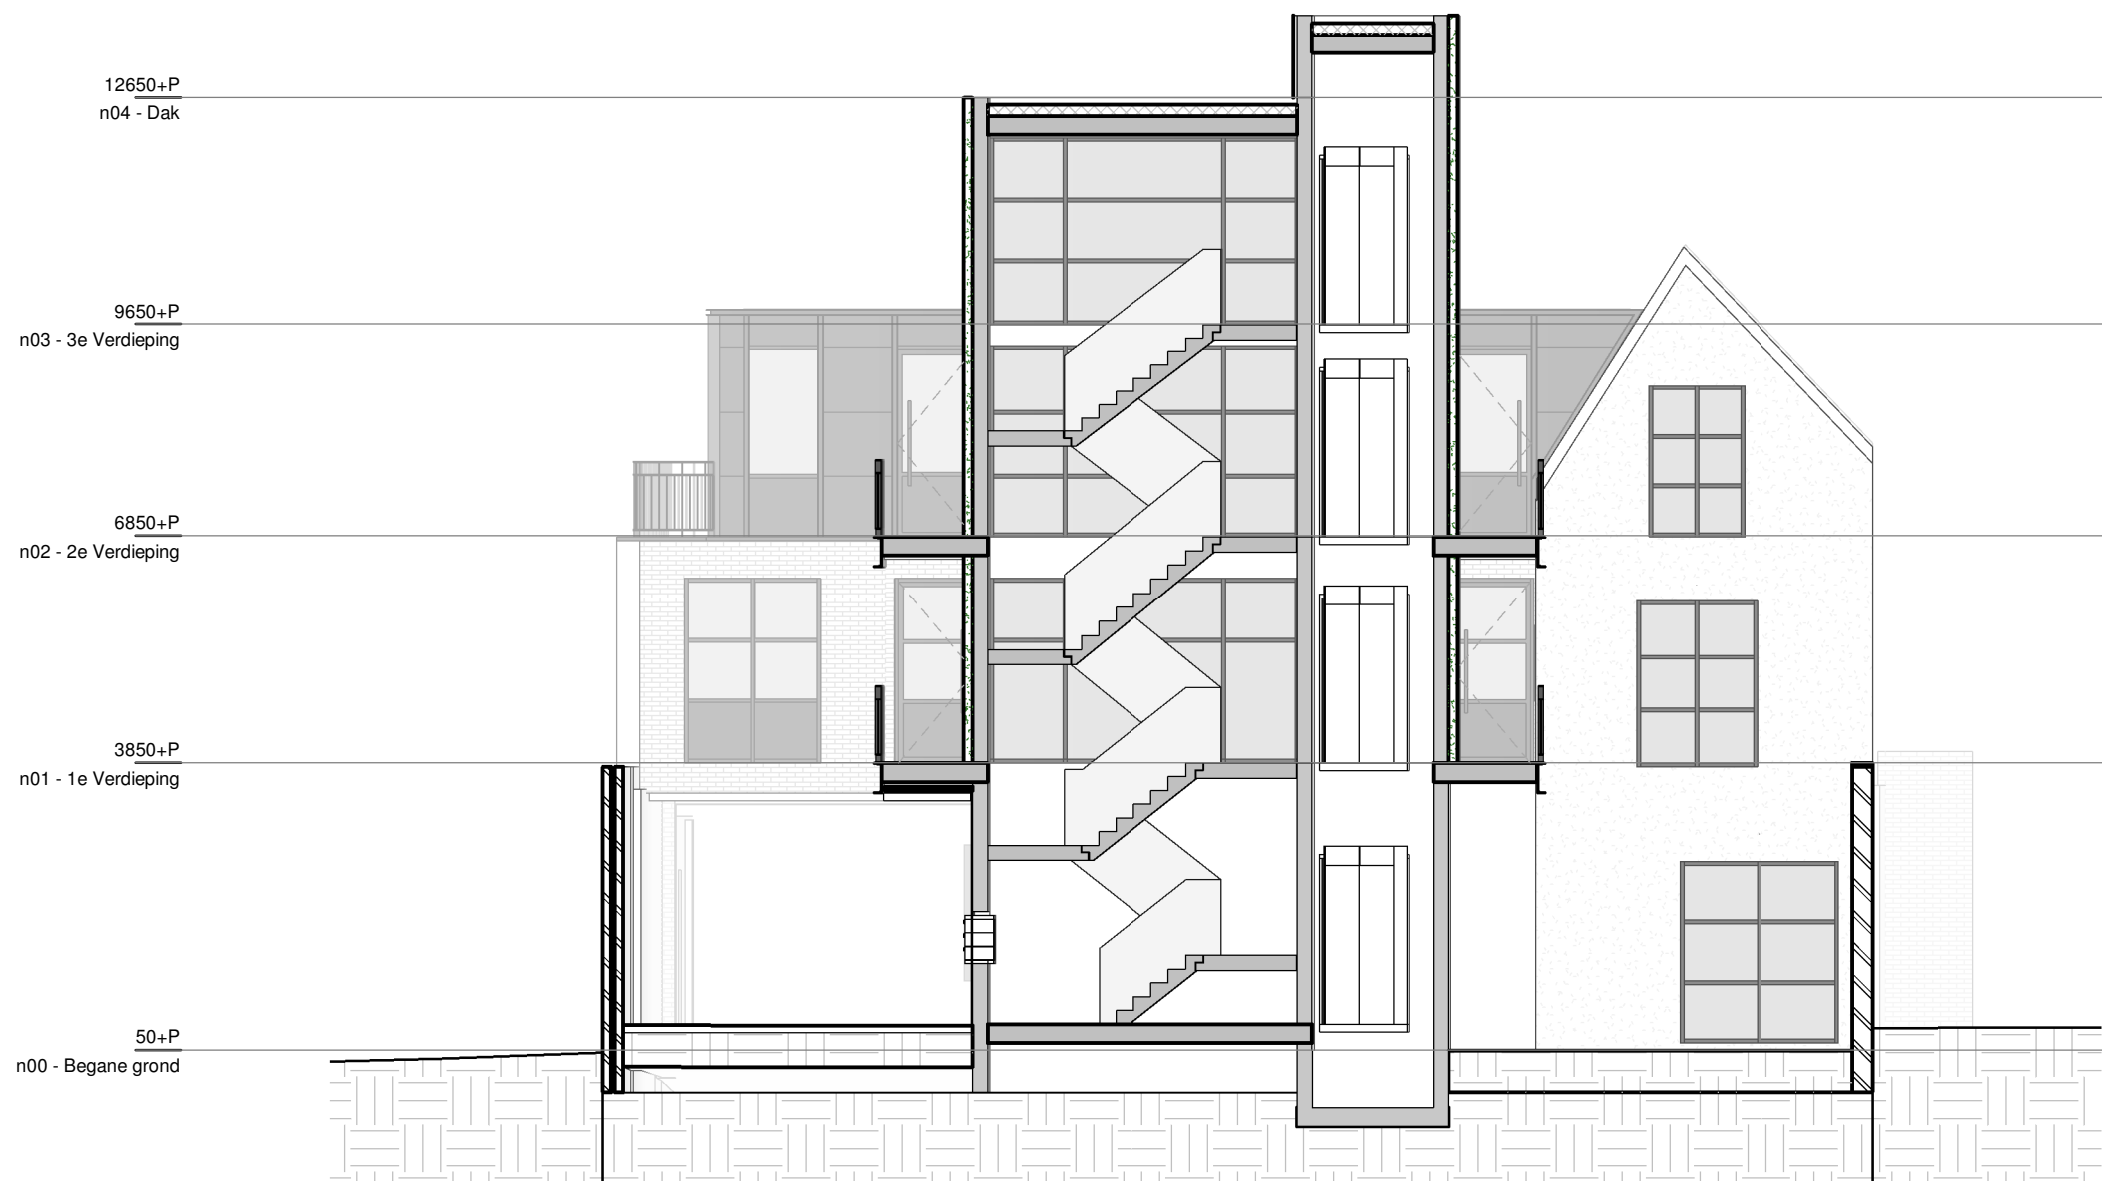


L(22)205, Doorsnede EE (nieuw)




L(22)209, Doorsnede JJ (nieuw)

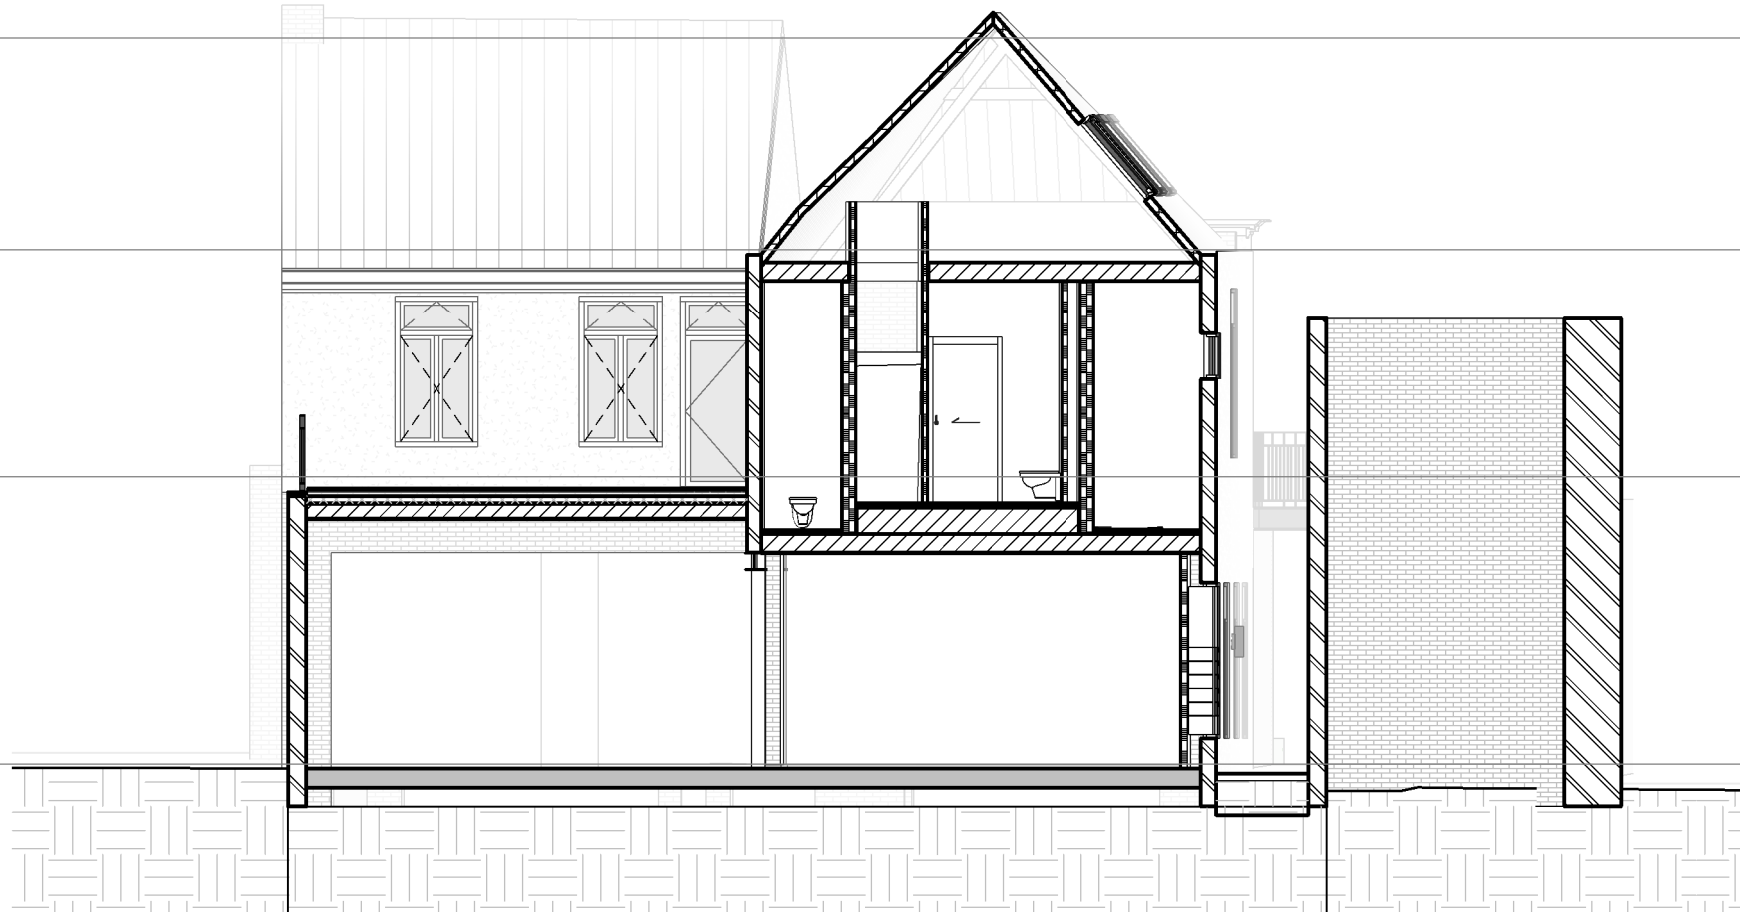

L(22)210, Doorsnede KK (nieuw)

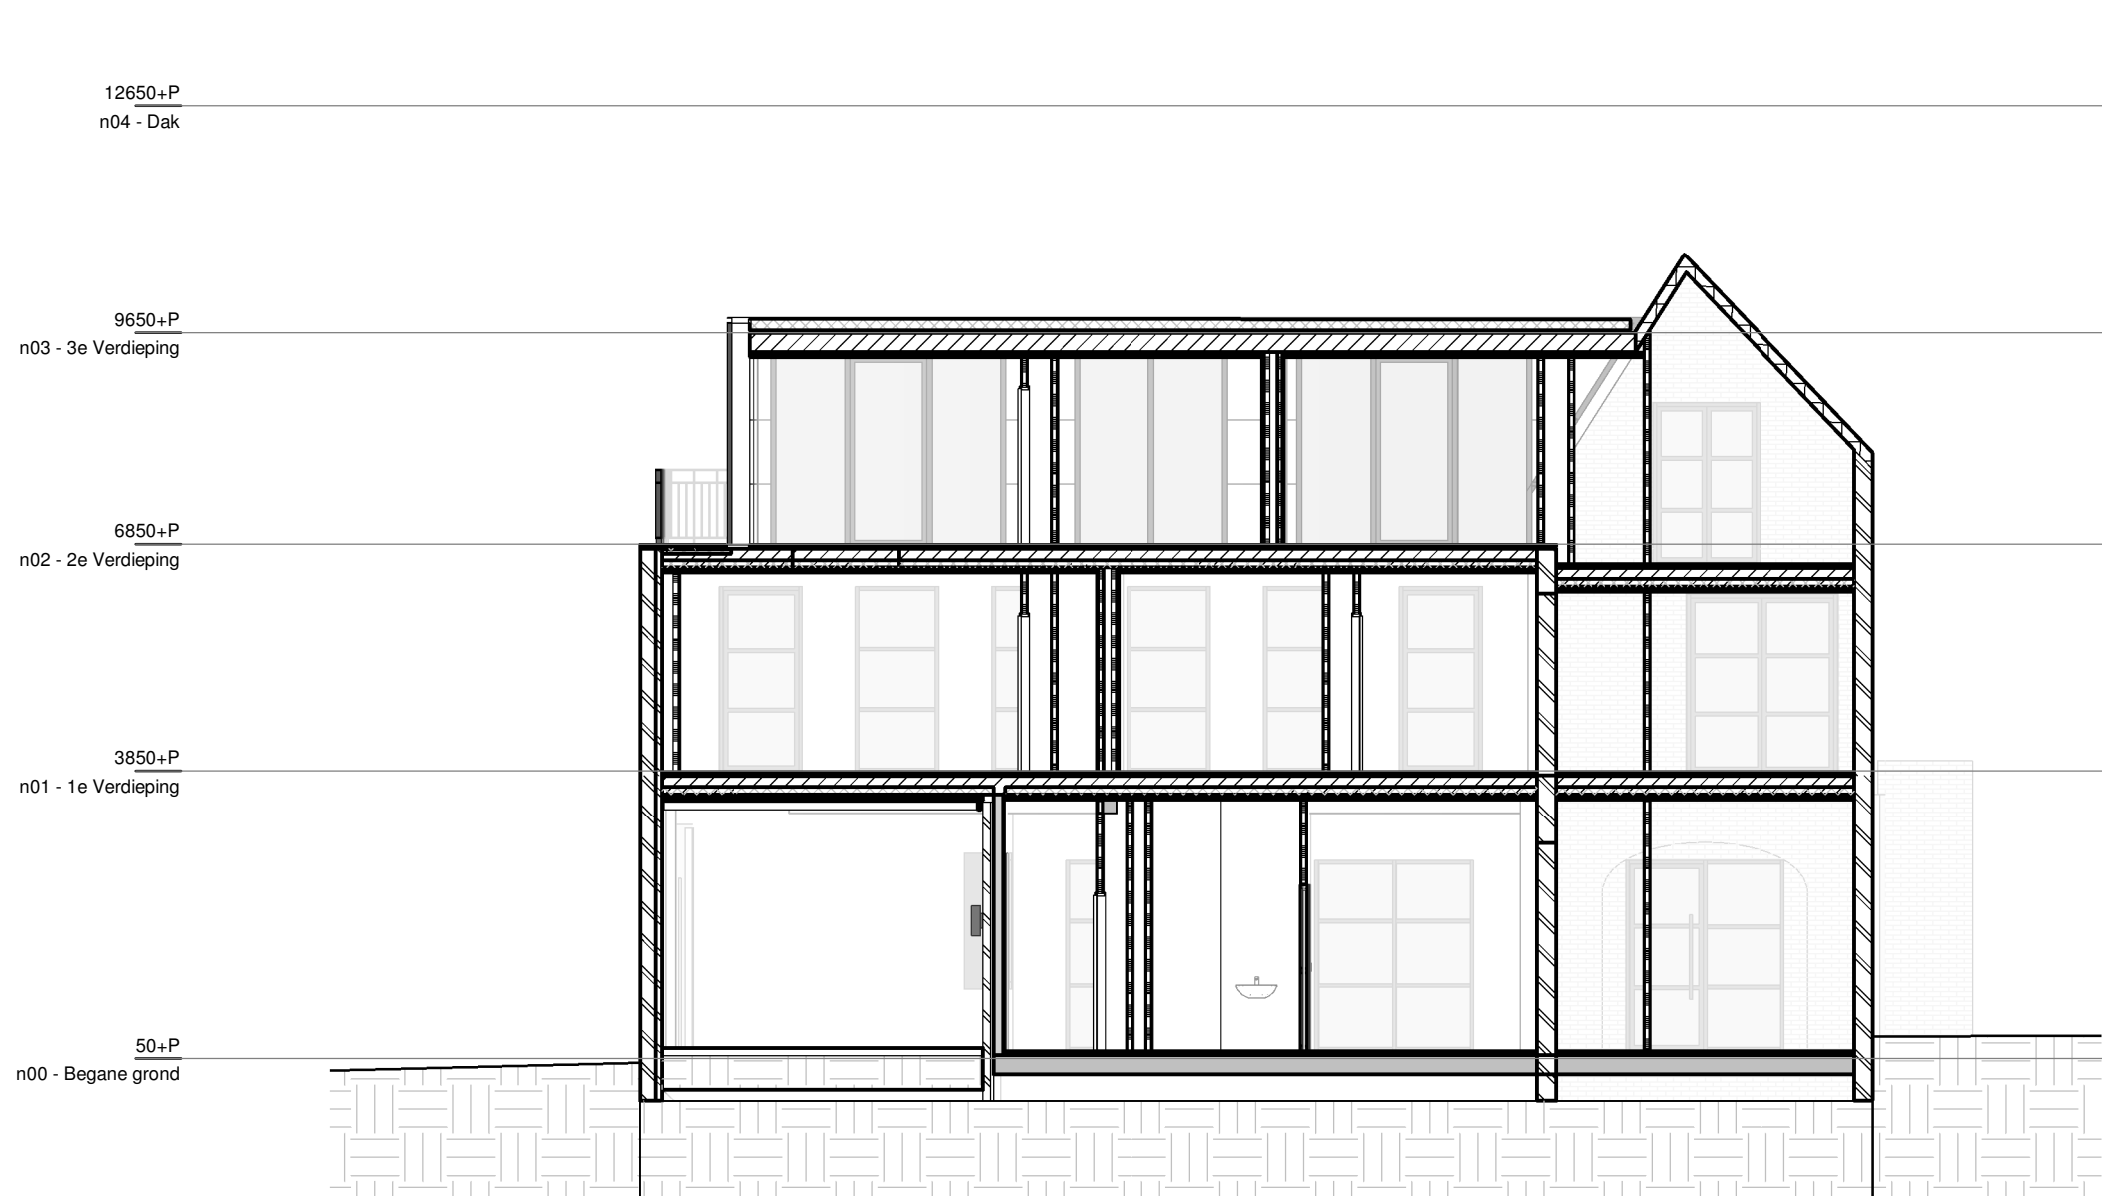

L(22)206, Doorsnede FF (nieuw)

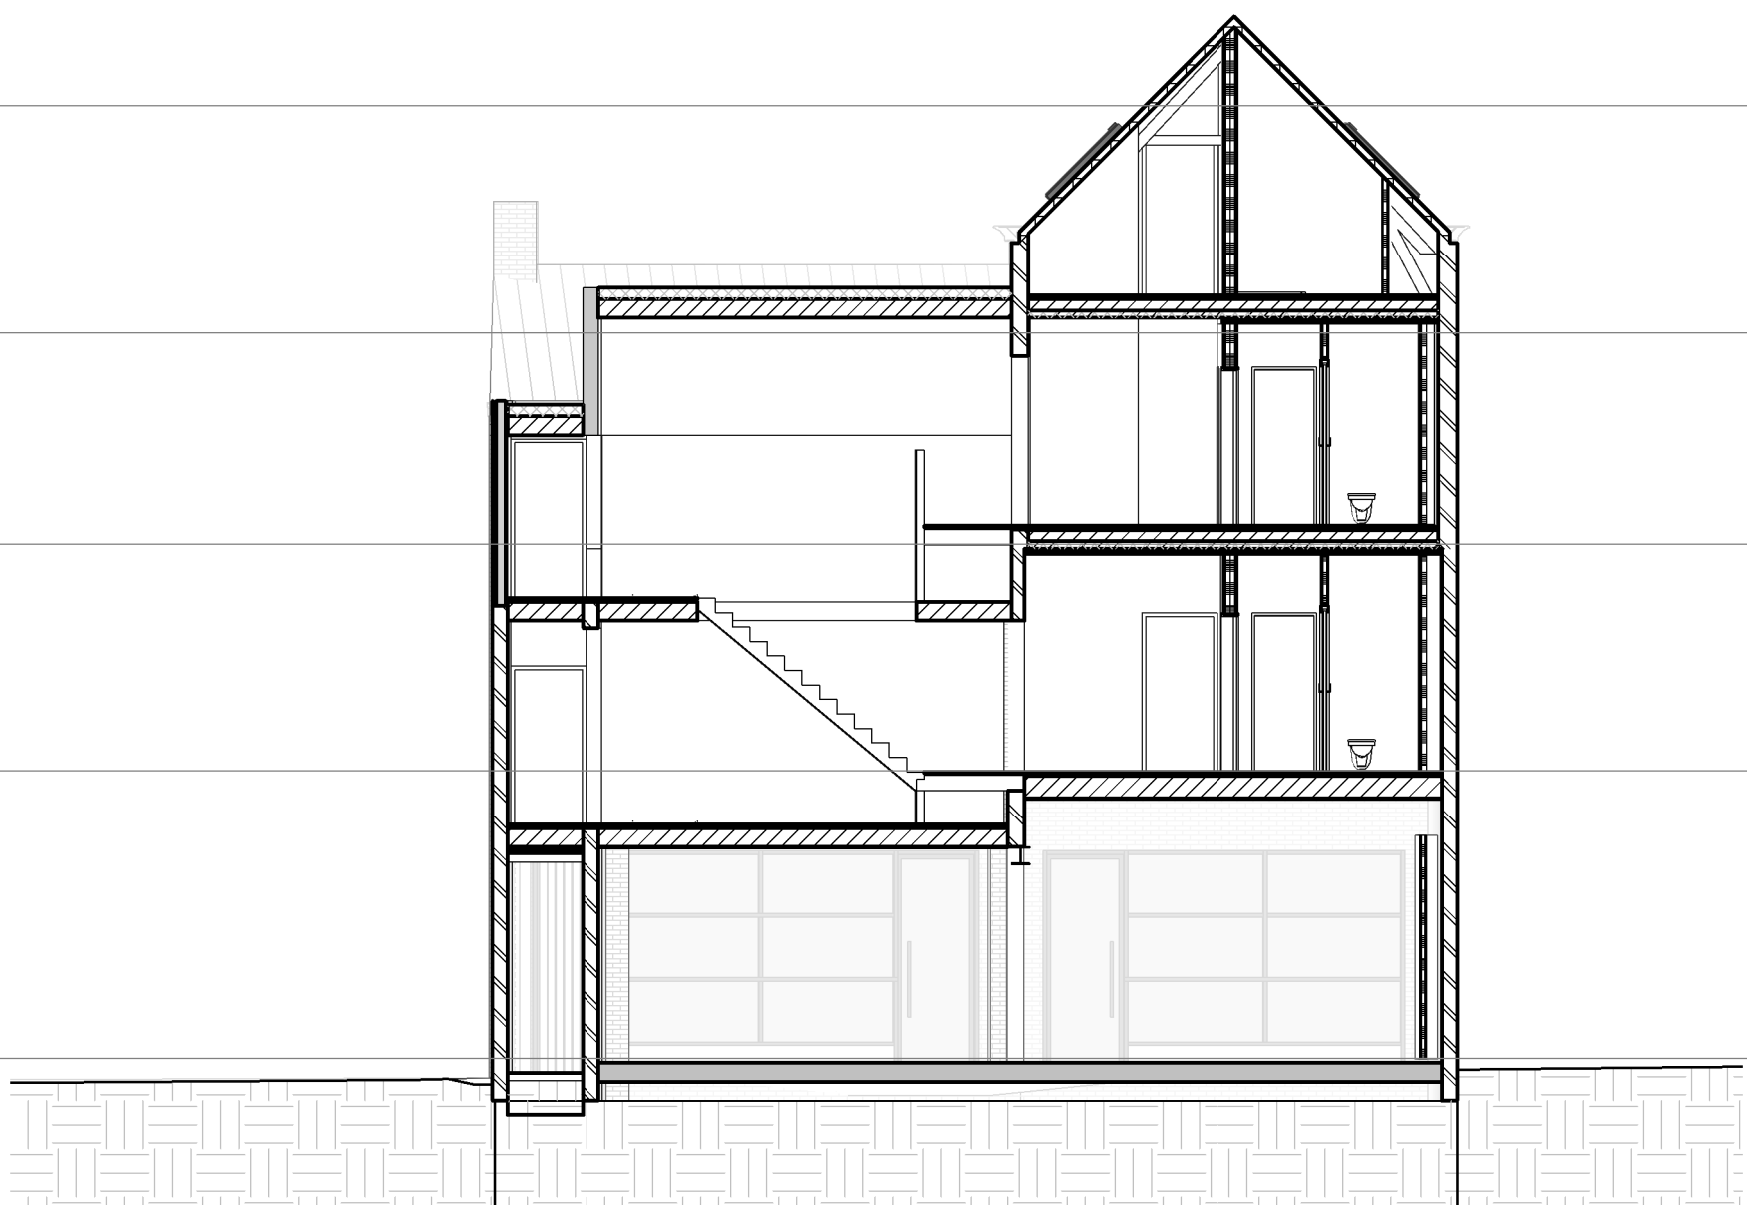

L(22)211 Doorsnede LL (nieuw)




L(22)212, Doorsnede MM (nieuw)

Alle maten in het werk te controleren en bepalen!

VOORLOPIG
d.d. 22/11/19

A xx/xx/19 SL
Editie Datum Getekend

Opdrachtgever
SB Invest

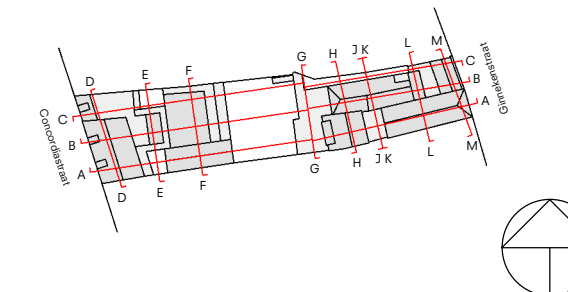

**Herontwikkeling
Concordiastraat Breda**

Schaal Afmeting
1 : 100 A1 - 1000

Omschrijving
Doorsneden (nieuw)

Fase: Omgevingsvergunning

Projectnummer Bladnummer
2094 V(22)02

Oomen Architecten

Ulvenhoutsesteen 73
Postbus 4916 NL-4803EX BREDA Telefoon +31(0)765602255

Dit document is vertrouwelijk. Het auteursrecht berust bij Oomen Architecten BV te Breda. Ontwerpers moeten de geschreven toestemming van bedoelde BV verkrijgen, alvorens zij tot geheel of gedeeltelijk vermenigvuldigen overgaan of de inhoud aan derden openbaren. Alle rechten voorbehouden.