


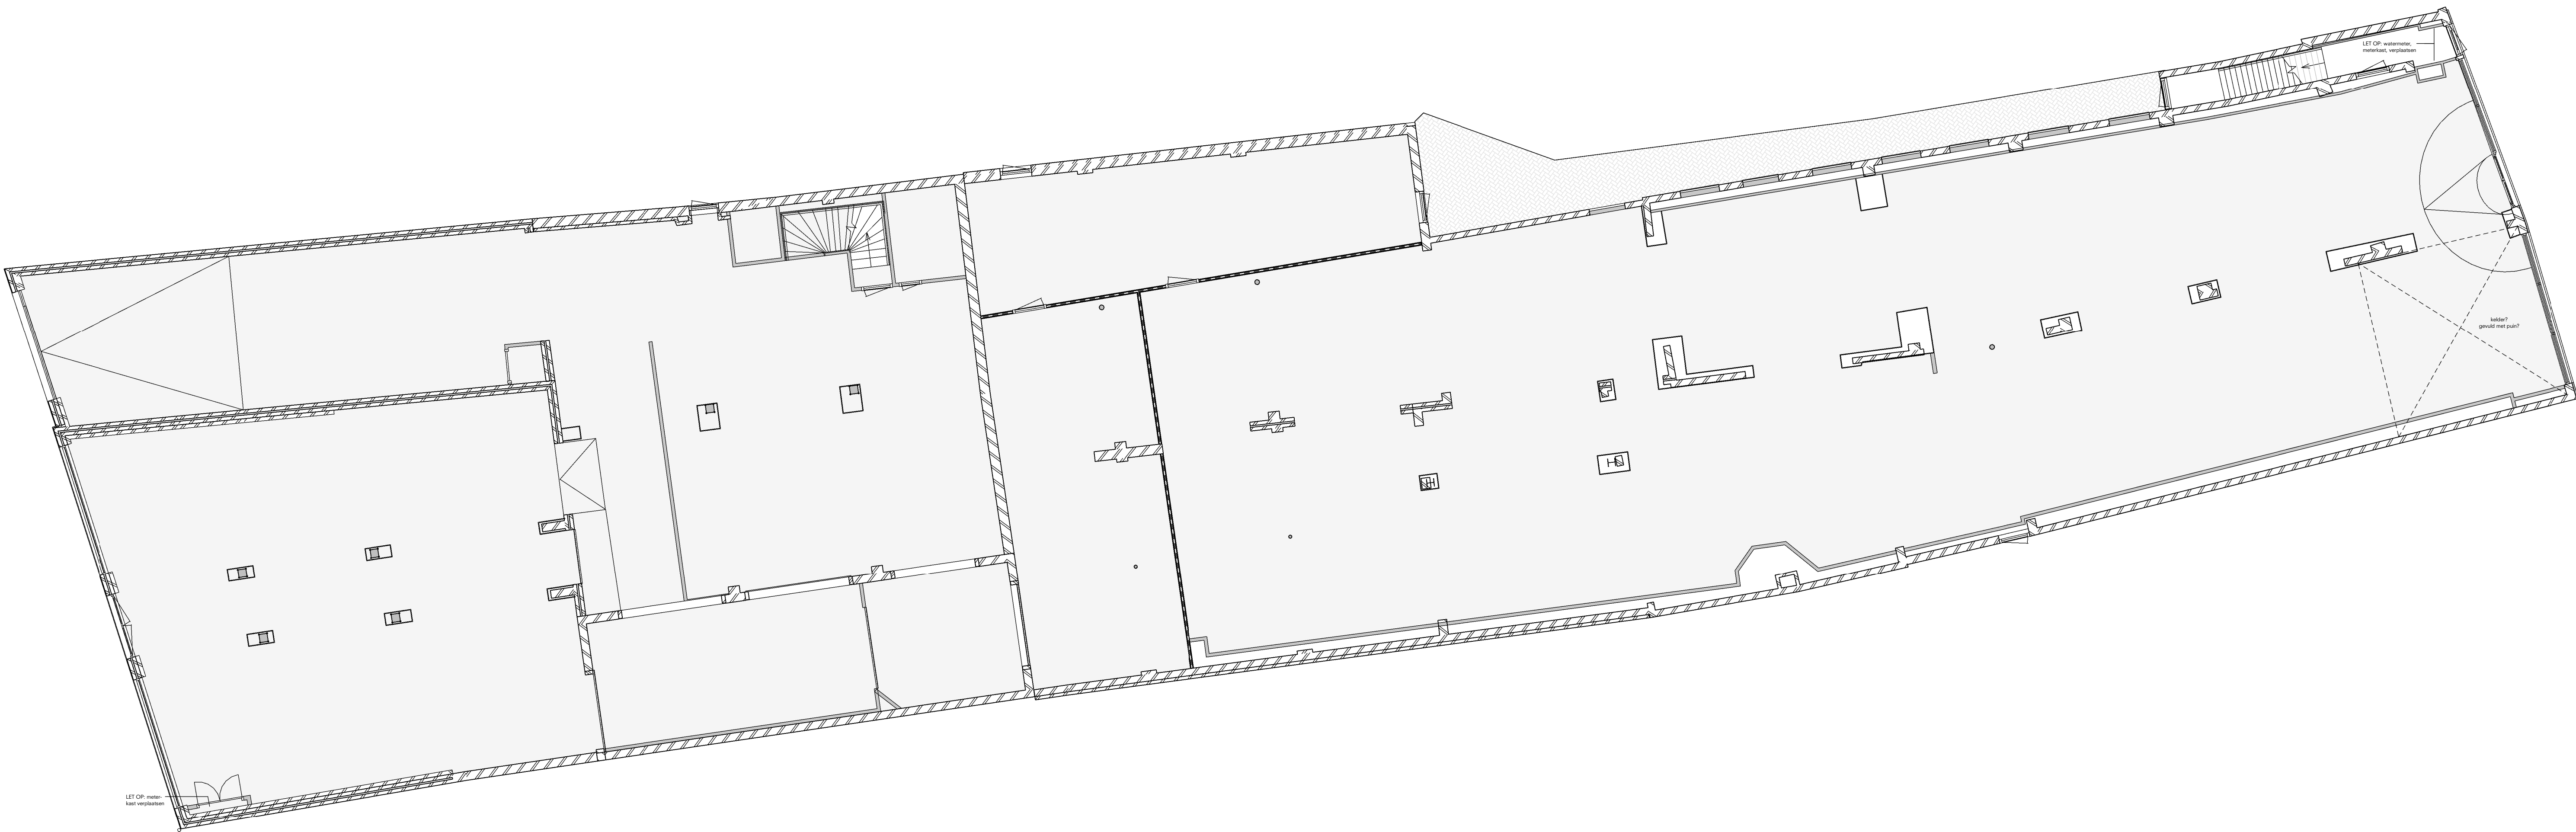


Alle maten in het werk te controleren en bepalen!

VOORLOPIG
d.d. 22/11/19

A	xx/xx/19	SL
Editie	Datum	Getekend

Opdrachtgever
SB Invest

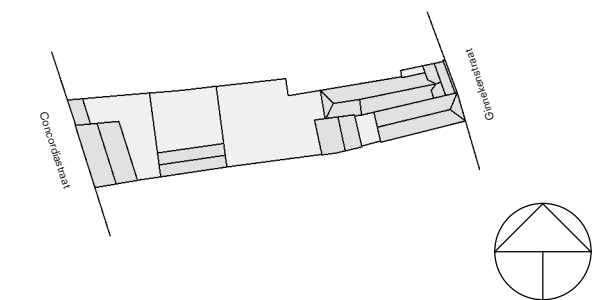

Herontwikkeling
Concordiastraat Breda

Schaal	Afmeting
1 : 100	A1 - 1000


Omschrijving
**Begane grond
(bestaand)**

Fase: Omgevingsvergunning	
Projectnummer	Bladnummer
2094	B(2-)00

O
Oomen Architecten

Ulvenhoutsesteen 79
Postbus 4016 NL-4803EX BREDA Telefoon +31(0)765602255

Dit document is vertrouwelijk. Het auteursrecht berust bij Oomen Architecten BV te Breda. Ontvangers moeten de geschreven toestemming van bedoelde BV verkrijgen, alvorens zij tot geheel of gedeeltelijk vernieuwingsovergang van de inhoud aan derden openbaren. Alle rechten voorbehouden.

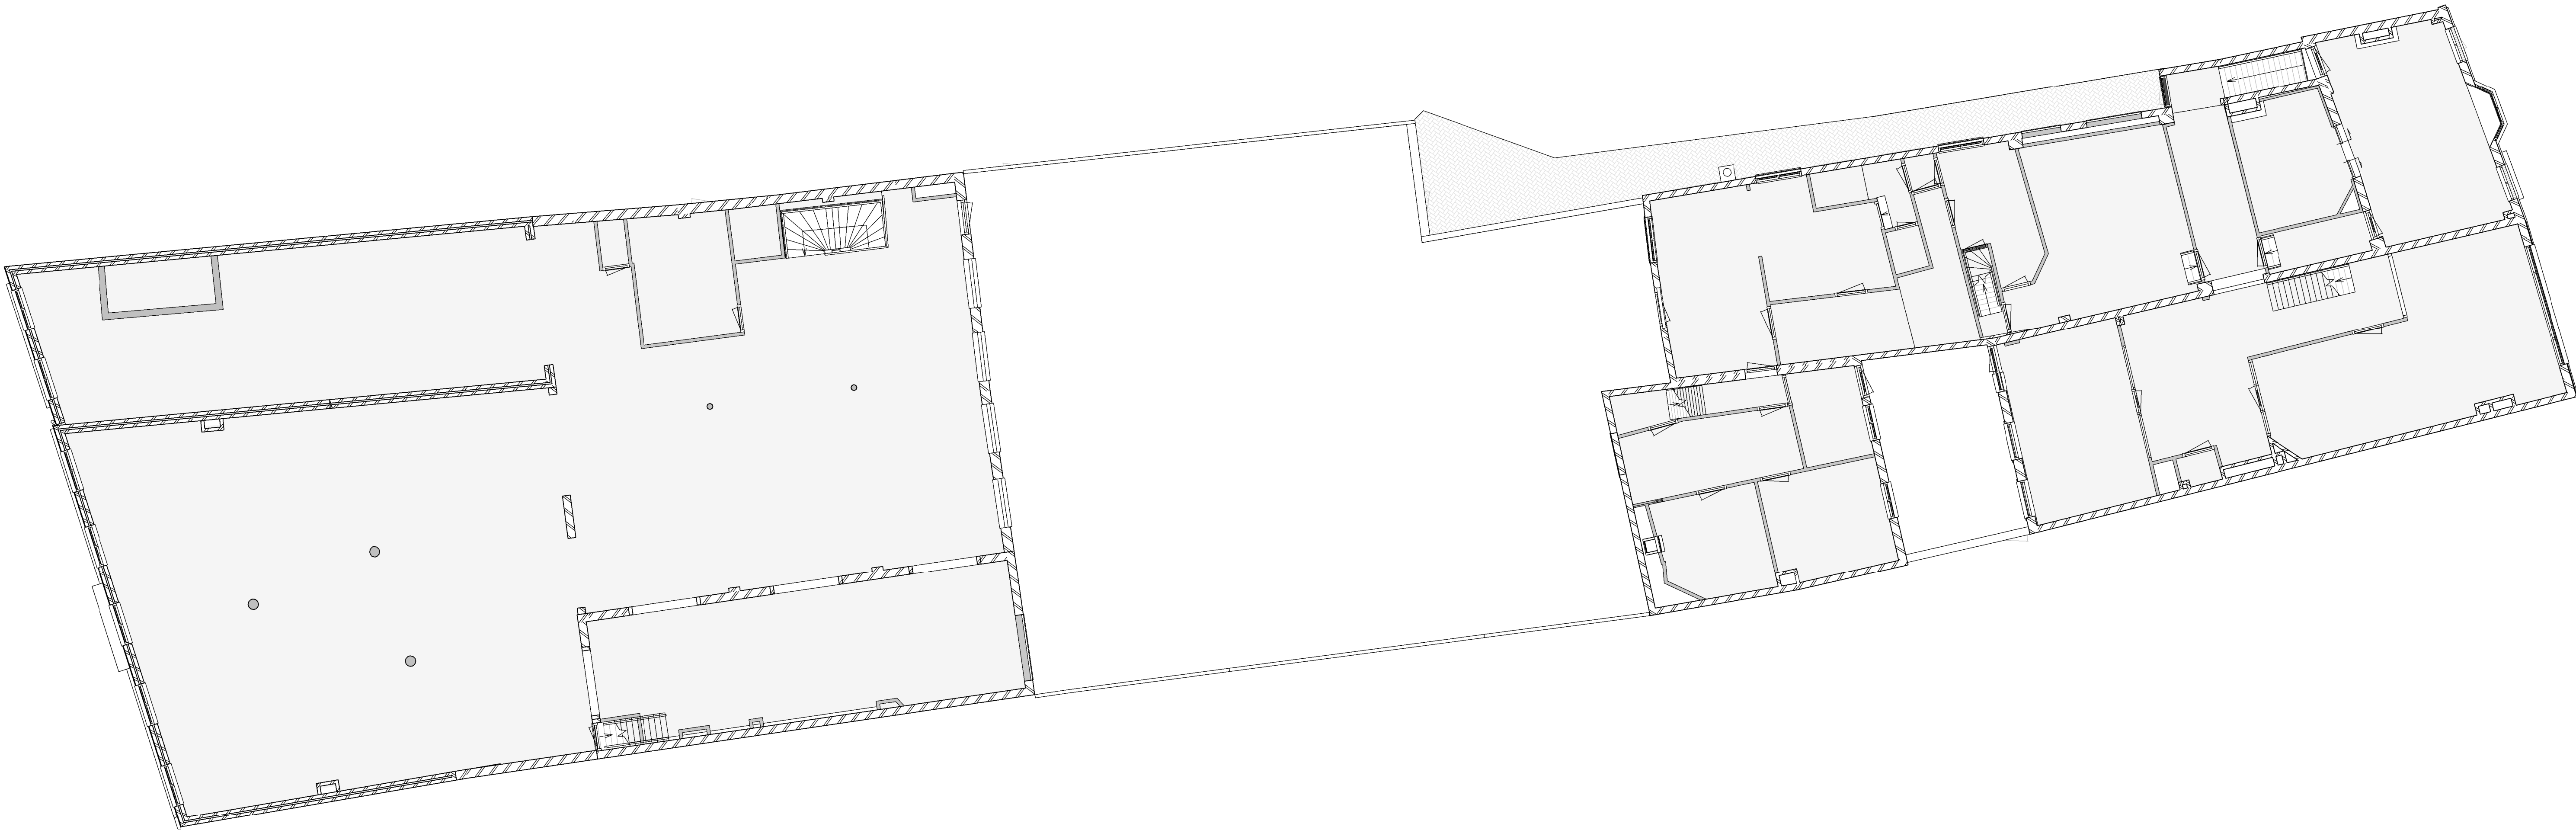


Alle maten in het werk te controleren en bepalen!

VOORLOPIG
d.d. 22/11/19

A	xx/xx/19	SL
Editie	Datum	Getekend

Opdrachtgever
SB Invest

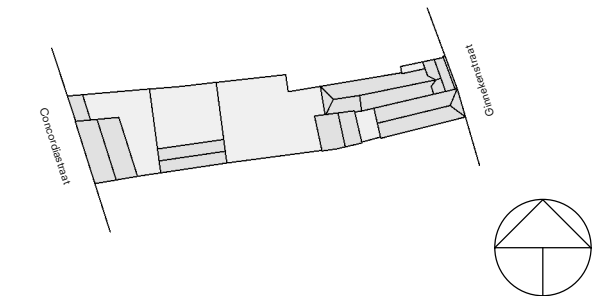

Herontwikkeling
Concordiastraat Breda

Schaal	Afmeting
1 : 100	A1 - 1000

Omschrijving
**1e Verdieping
(bestaand)**


Fase: Omgevingsvergunning

Projectnummer	Bladnummer
2094	B(2-)01

O
Oomen Architecten

Ulvenhoutsesteen 79
Postbus 4016 NL-4803EX BREDA Telefoon +31(0)765602255

Dit document is vertrouwelijk. Het auteursrecht berust bij Oomen Architecten BV te Breda. Ontvangers moeten de geschreven toestemming van bedoelde BV verkrijgen, alvorens zij tot geheel of gedeeltelijk vermenigvuldigen overgaan of de inhoud aan derden openbaren. Alle rechten voorbehouden.

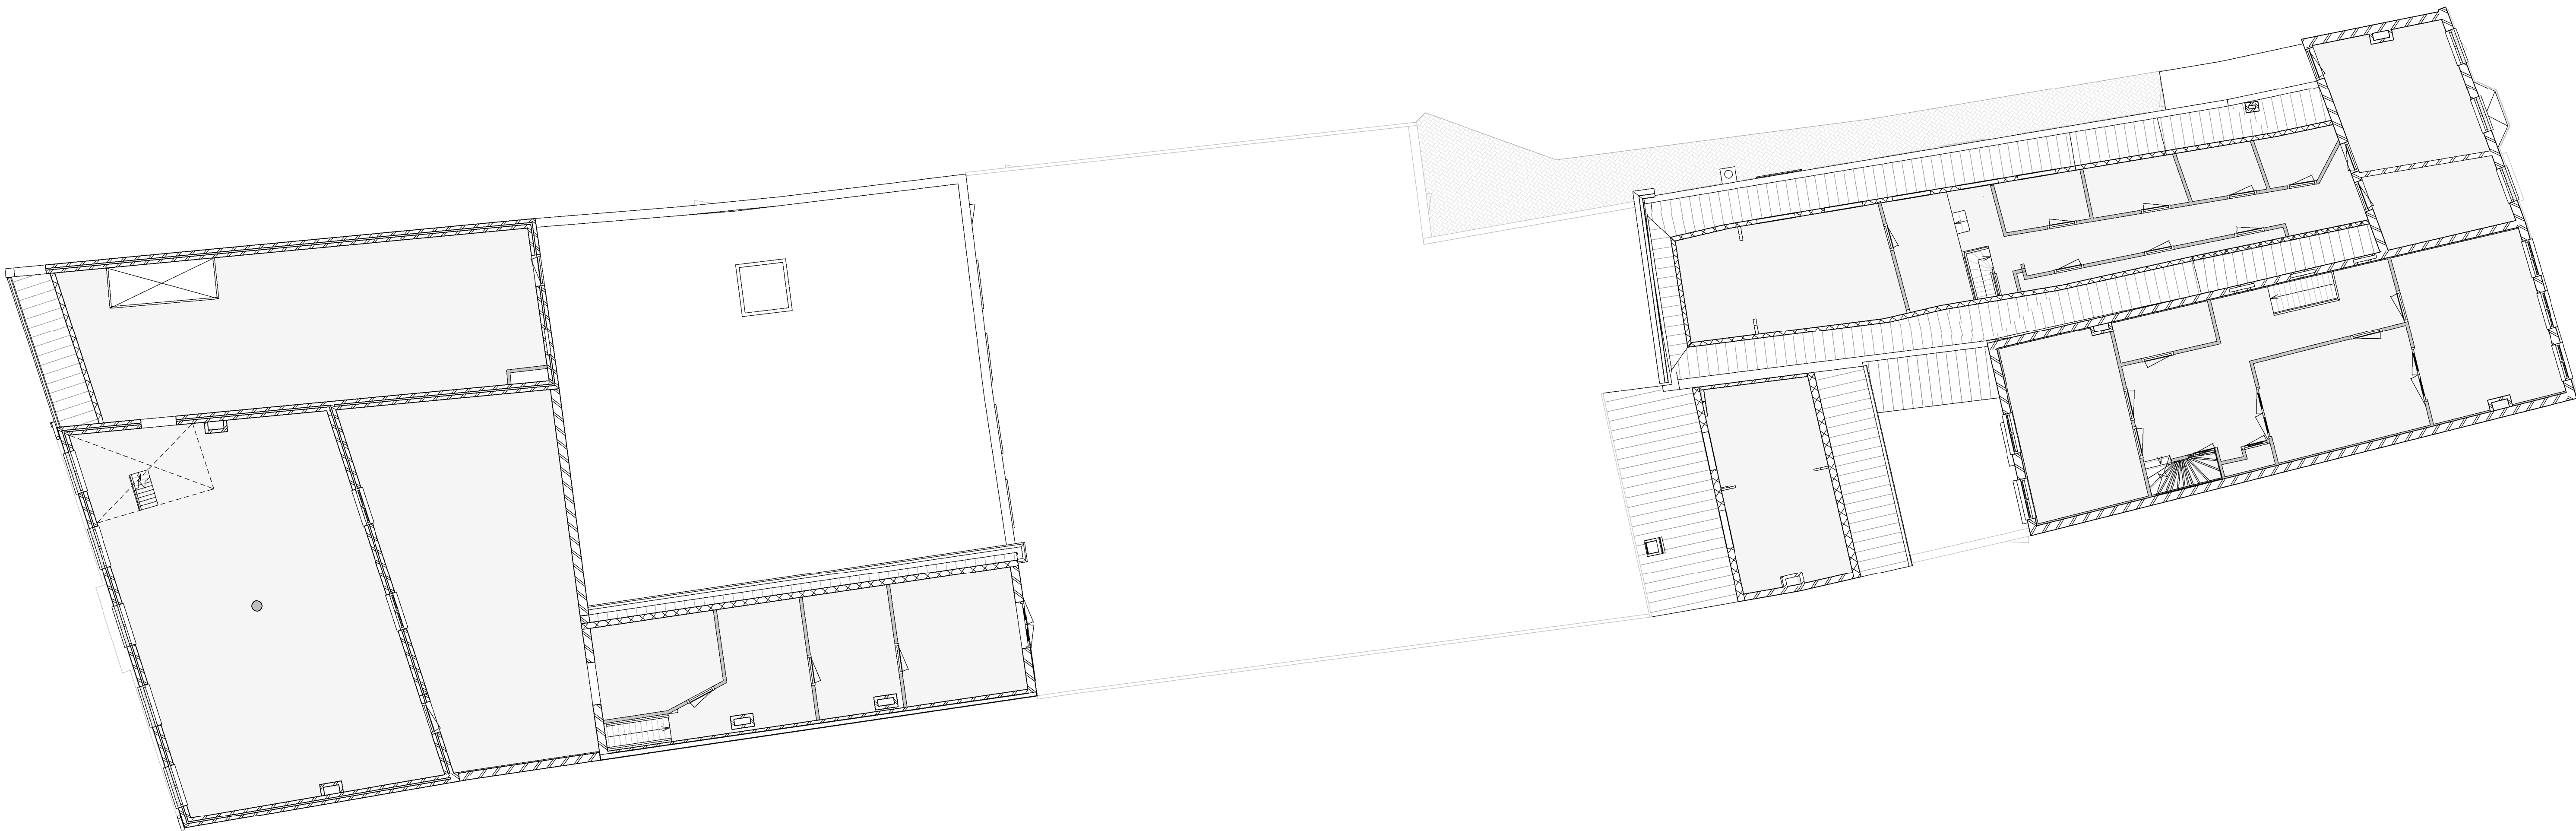



Alle maten in het werk te controleren en bepalen!

VOORLOPIG
d.d. 22/11/19

A xx/xx/19 SL

Editie Datum Getekend

Opdrachtgever
SB Invest

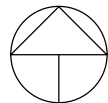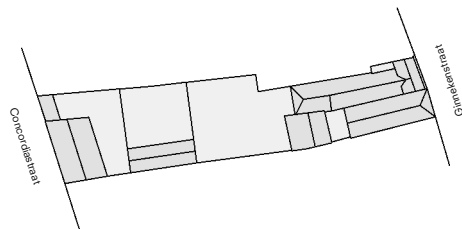

Herontwikkeling
Concordiastraat Breda

Schaal Afmeting
1 : 100 A1 - 1000

Omschrijving
**2e Verdieping
(bestaand)**

Fase: Omgevingsvergunning


Projectnummer Bladnummer
2094 B(2-)02



Oomen Architecten

Ulvenhoutseaan 79
Postbus 4016 NL-4803EX BREDA Telefoon +31(0)765602255

Dit document is vertrouwelijk. Het auteursrecht berust bij Oomen Architecten BV te Breda. Ontvangers moeten de geschreven toestemming van bedoelde BV verkrijgen, alvorens zij tot geheel of gedeeltelijk vermenigvuldigen overgaan of de inhoud aan derden openbaren. Alle rechten voorbehouden.

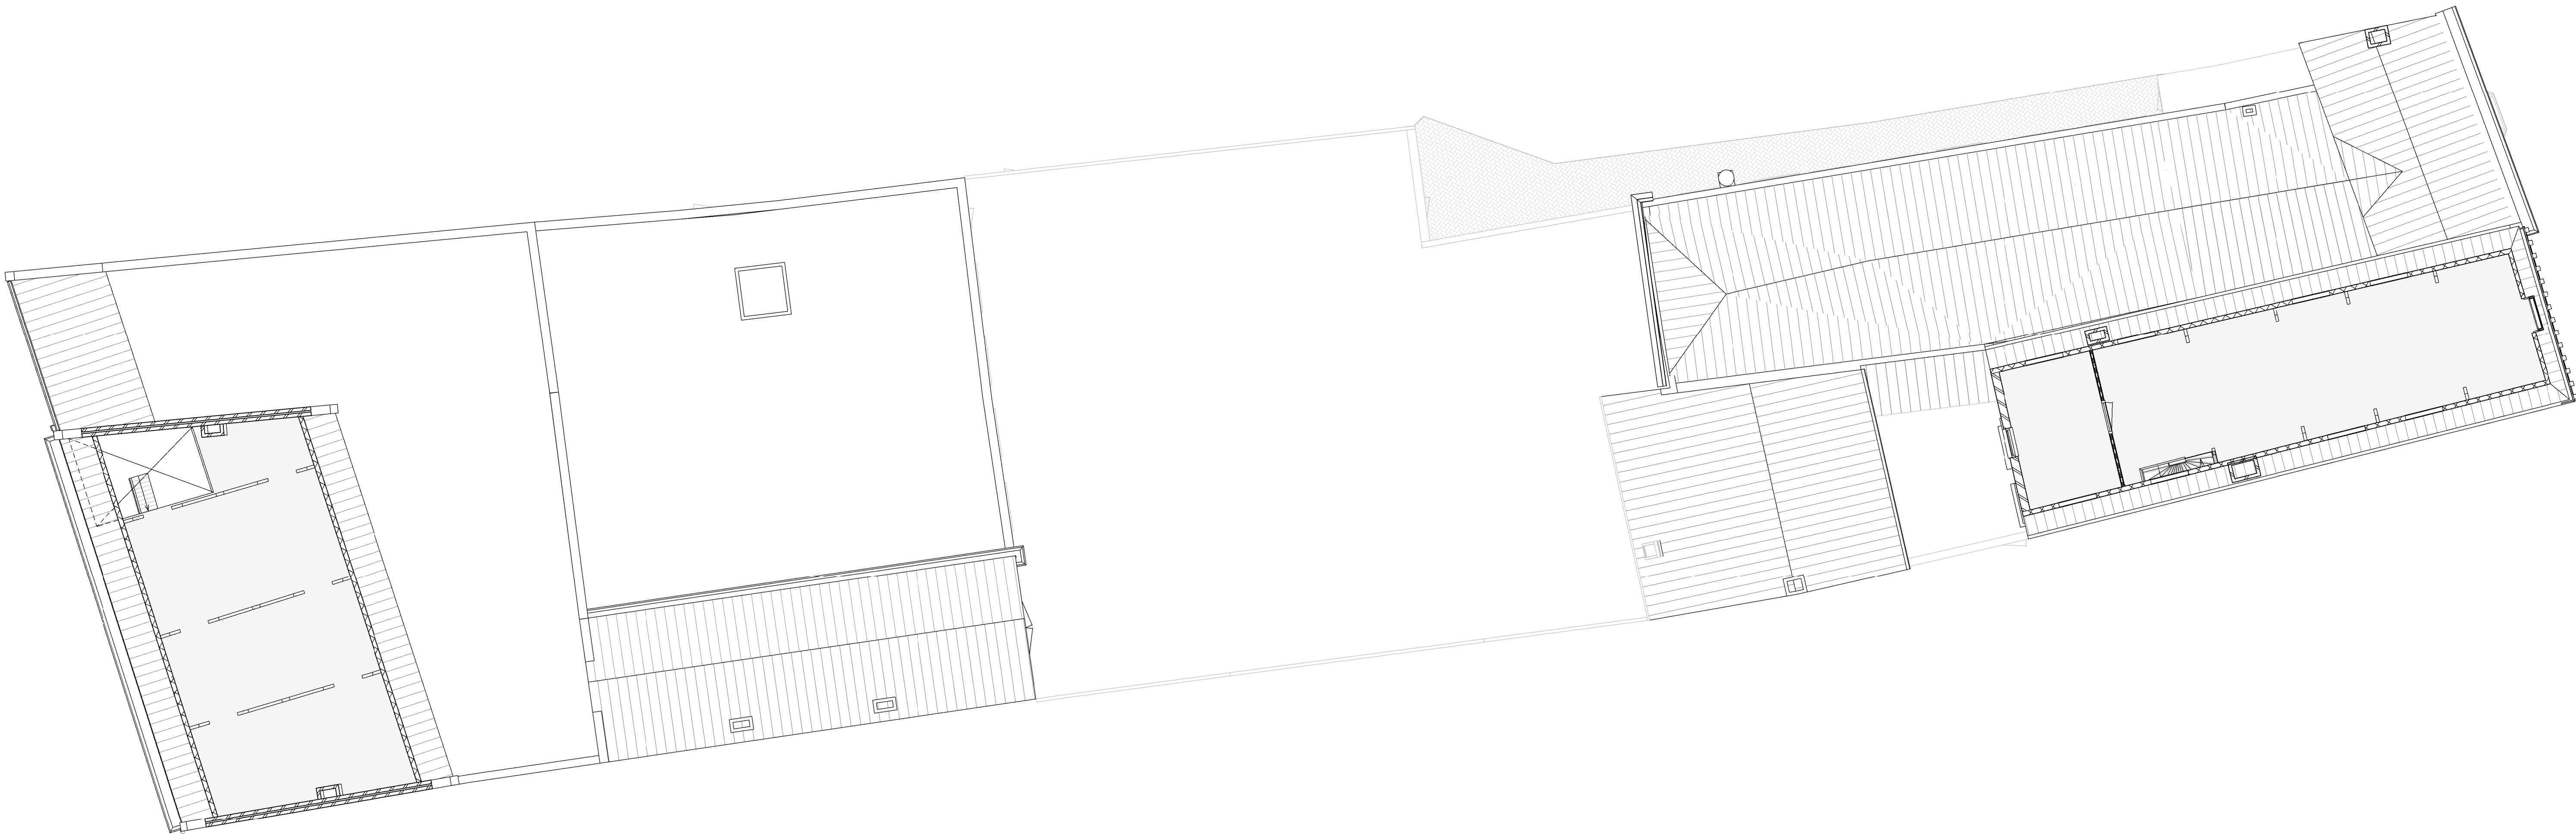


Alle maten in het werk te controleren en bepalen!

VOORLOPIG
d.d. 22/11/19

A	xx/xx/19	SL
Editie	Datum	Getekend

Opdrachtgever
SB Invest

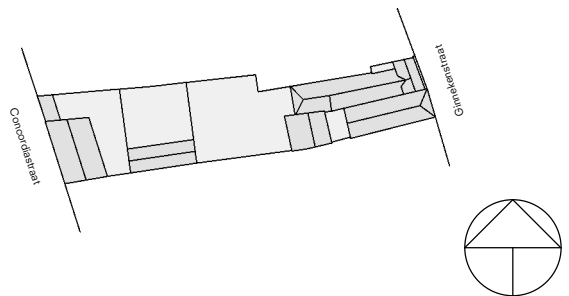

Herontwikkeling
Concordiastraat Breda

Schaal	Afmeting
1 : 100	A1 - 1000

Omschrijving
**3e Verdieping
(bestaand)**

Fase: Omgevingsvergunning


Projectnummer	Bladnummer
2094	B(2-)03



Oomen Architecten

Ulvenhoutsesteen 79
Postbus 4016 NL-4803EX BREDA Telefoon +31(0)765602255

Dit document is vertrouwelijk. Het auteursrecht berust bij Oomen Architecten BV te Breda. Ontvangers moeten de geschreven toestemming van bedoelde BV verkrijgen, alvorens zij tot geheel of gedeeltelijk vermenigvuldigen overgaan of de inhoud aan derden openbaren. Alle rechten voorbehouden.

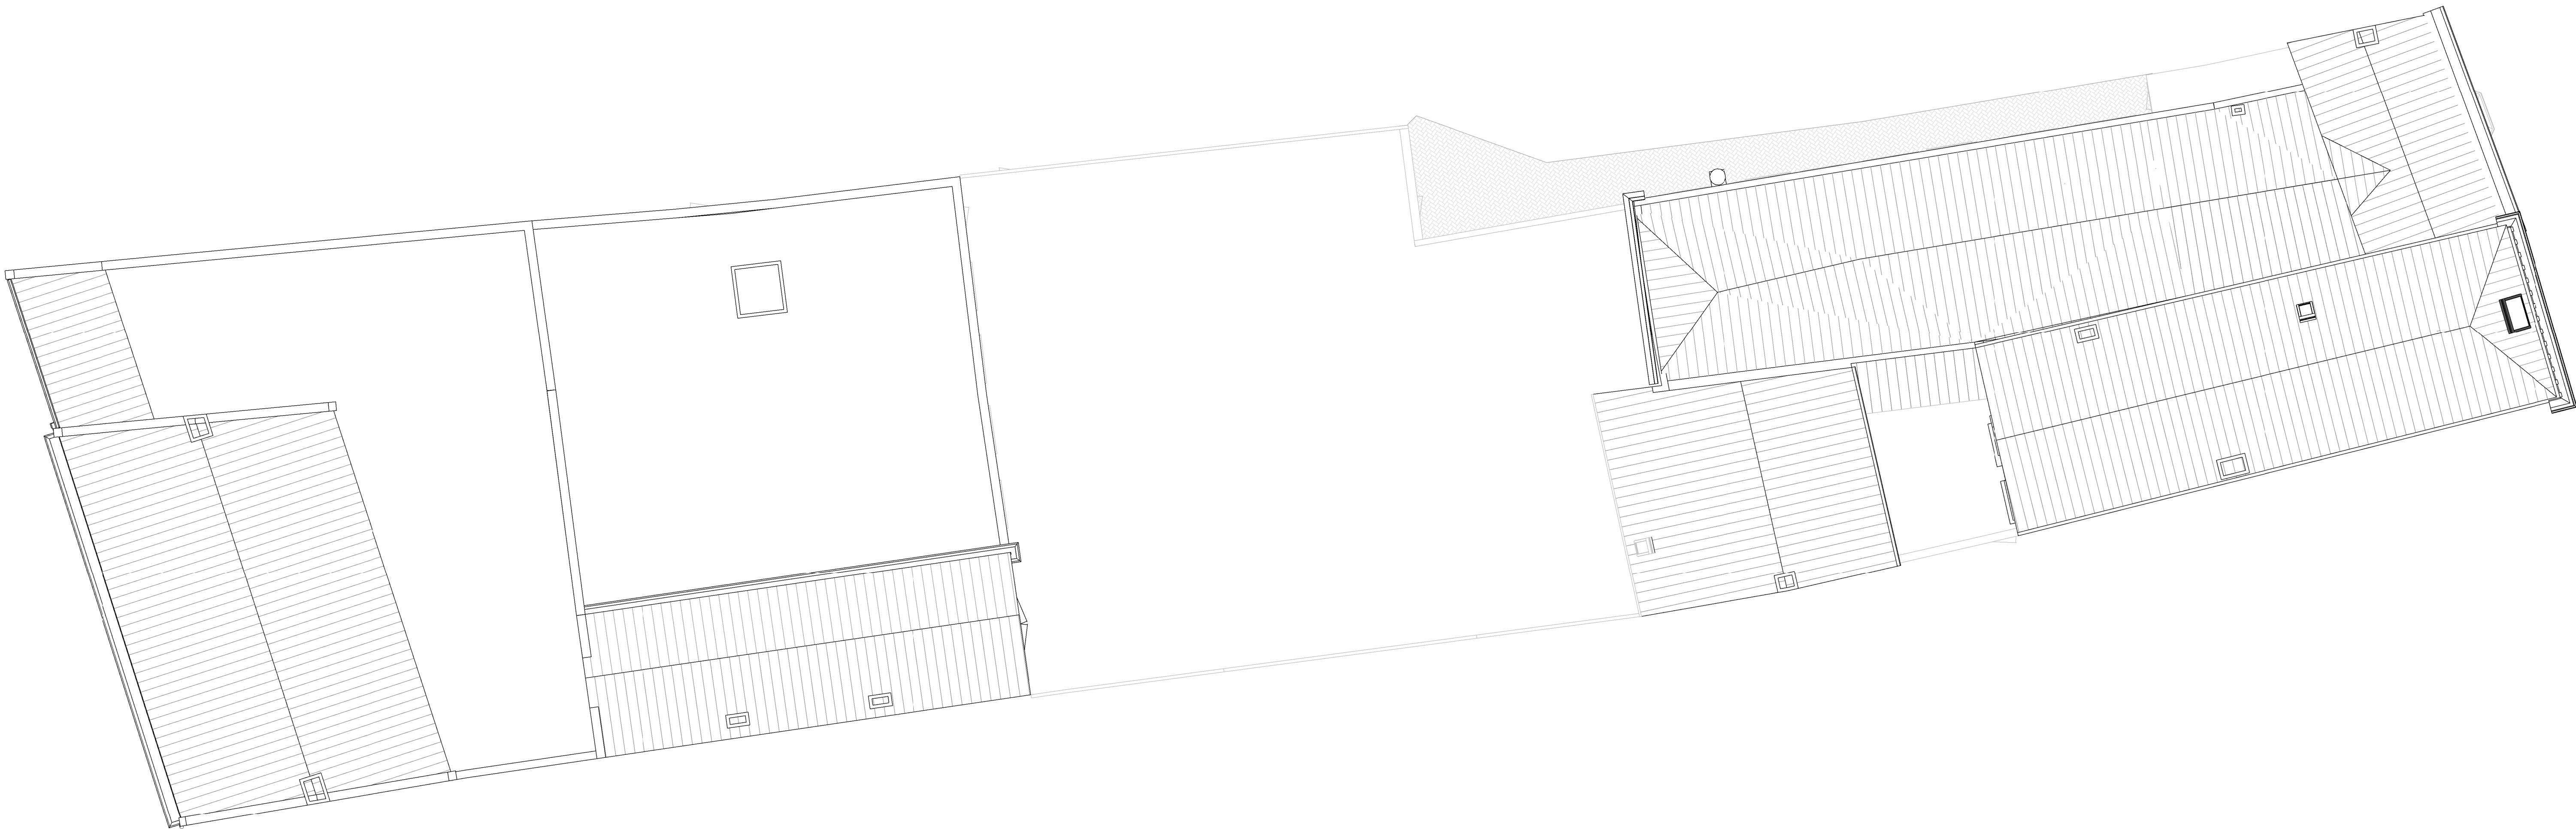


Alle maten in het werk te controleren en bepalen!

VOORLOPIG
d.d. 22/11/19

A	xx/xx/19	SL
Editie	Datum	Getekend

Opdrachtgever
SB Invest

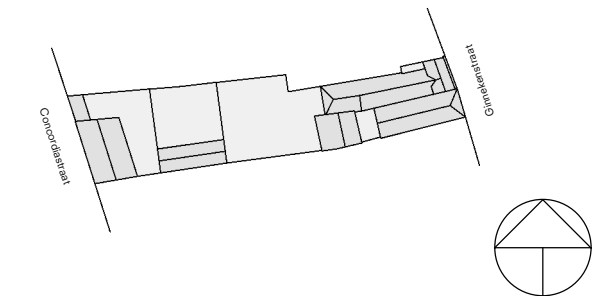

Herontwikkeling
Concordiastraat Breda

Schaal	Afmeting
1 : 100	A1 - 1000

Omschrijving
Dak (bestaand)

Fase: Omgevingsvergunning

Projectnummer	Bladnummer
2094	B(2-)04

O
Oomen Architecten

Ulvenhoutsesteen 79
Postbus 4016 NL-4803EX BREDA Telefoon +31(0)765602255

Dit document is vertrouwelijk. Het auteursrecht berust bij Oomen Architecten BV te Breda. Ontvangers moeten de geschreven toestemming van bedoelde BV verkrijgen, alvorens zij tot geheel of gedeeltelijk vermenigvuldigen overgaan of de inhoud aan derden openbaren. Alle rechten voorbehouden.