



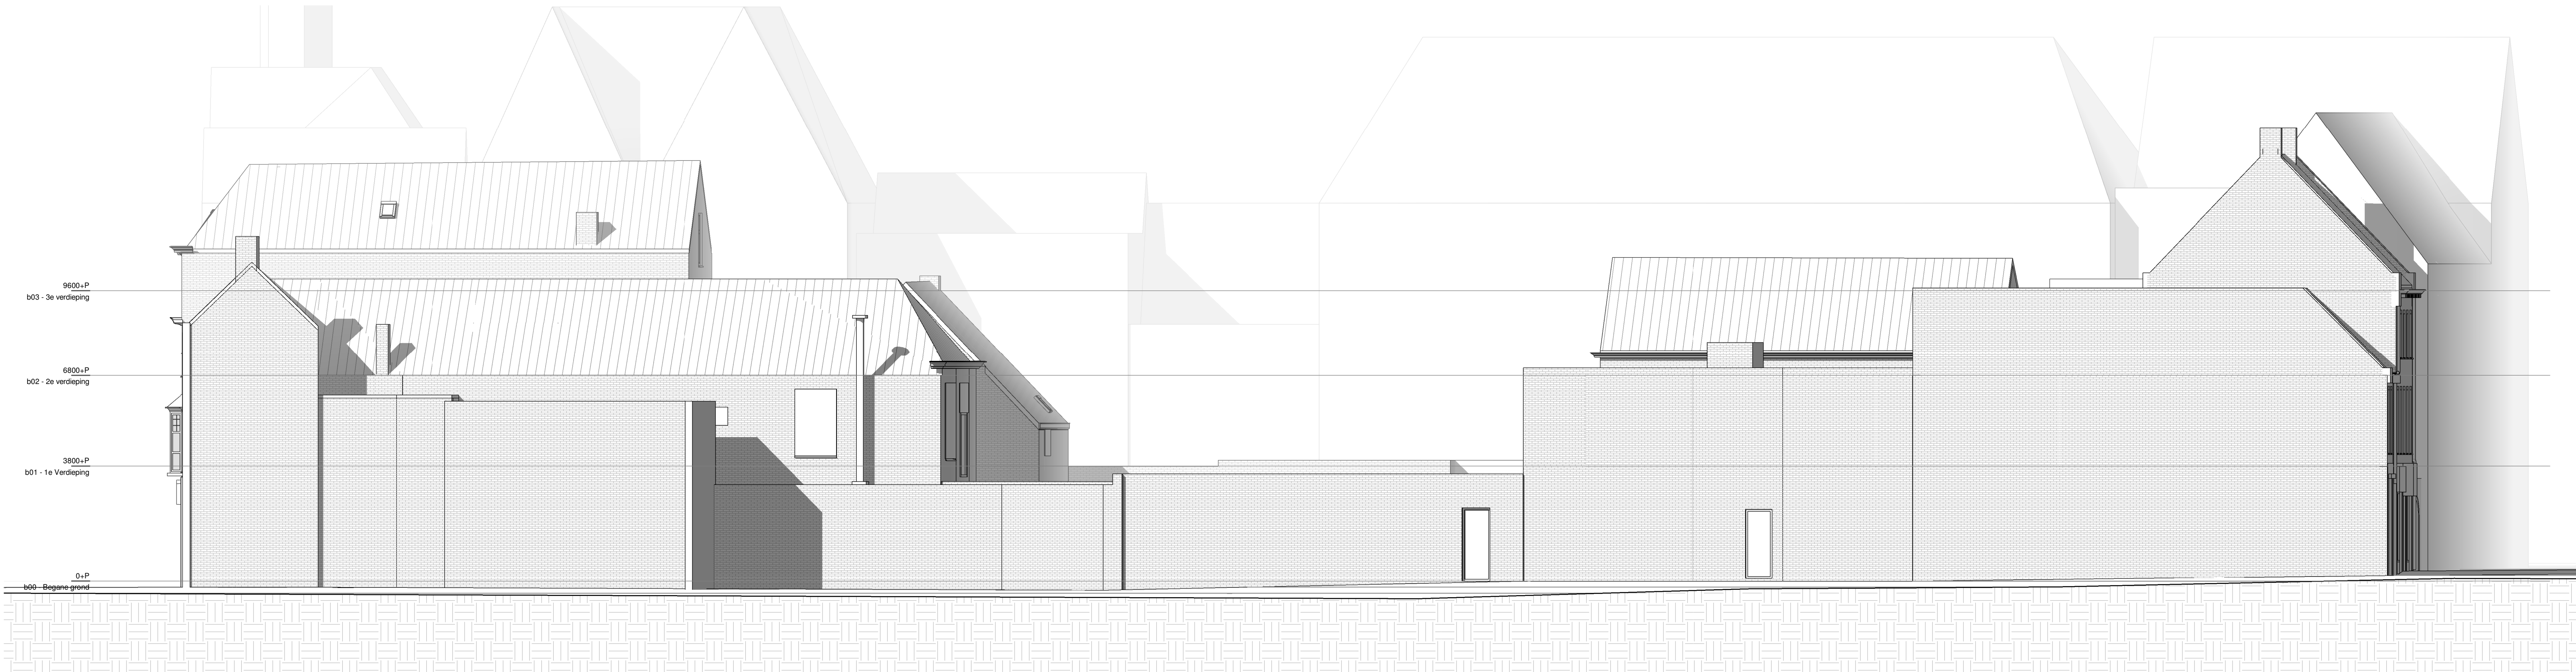

L(21)101, Noordgevel (bestaand)

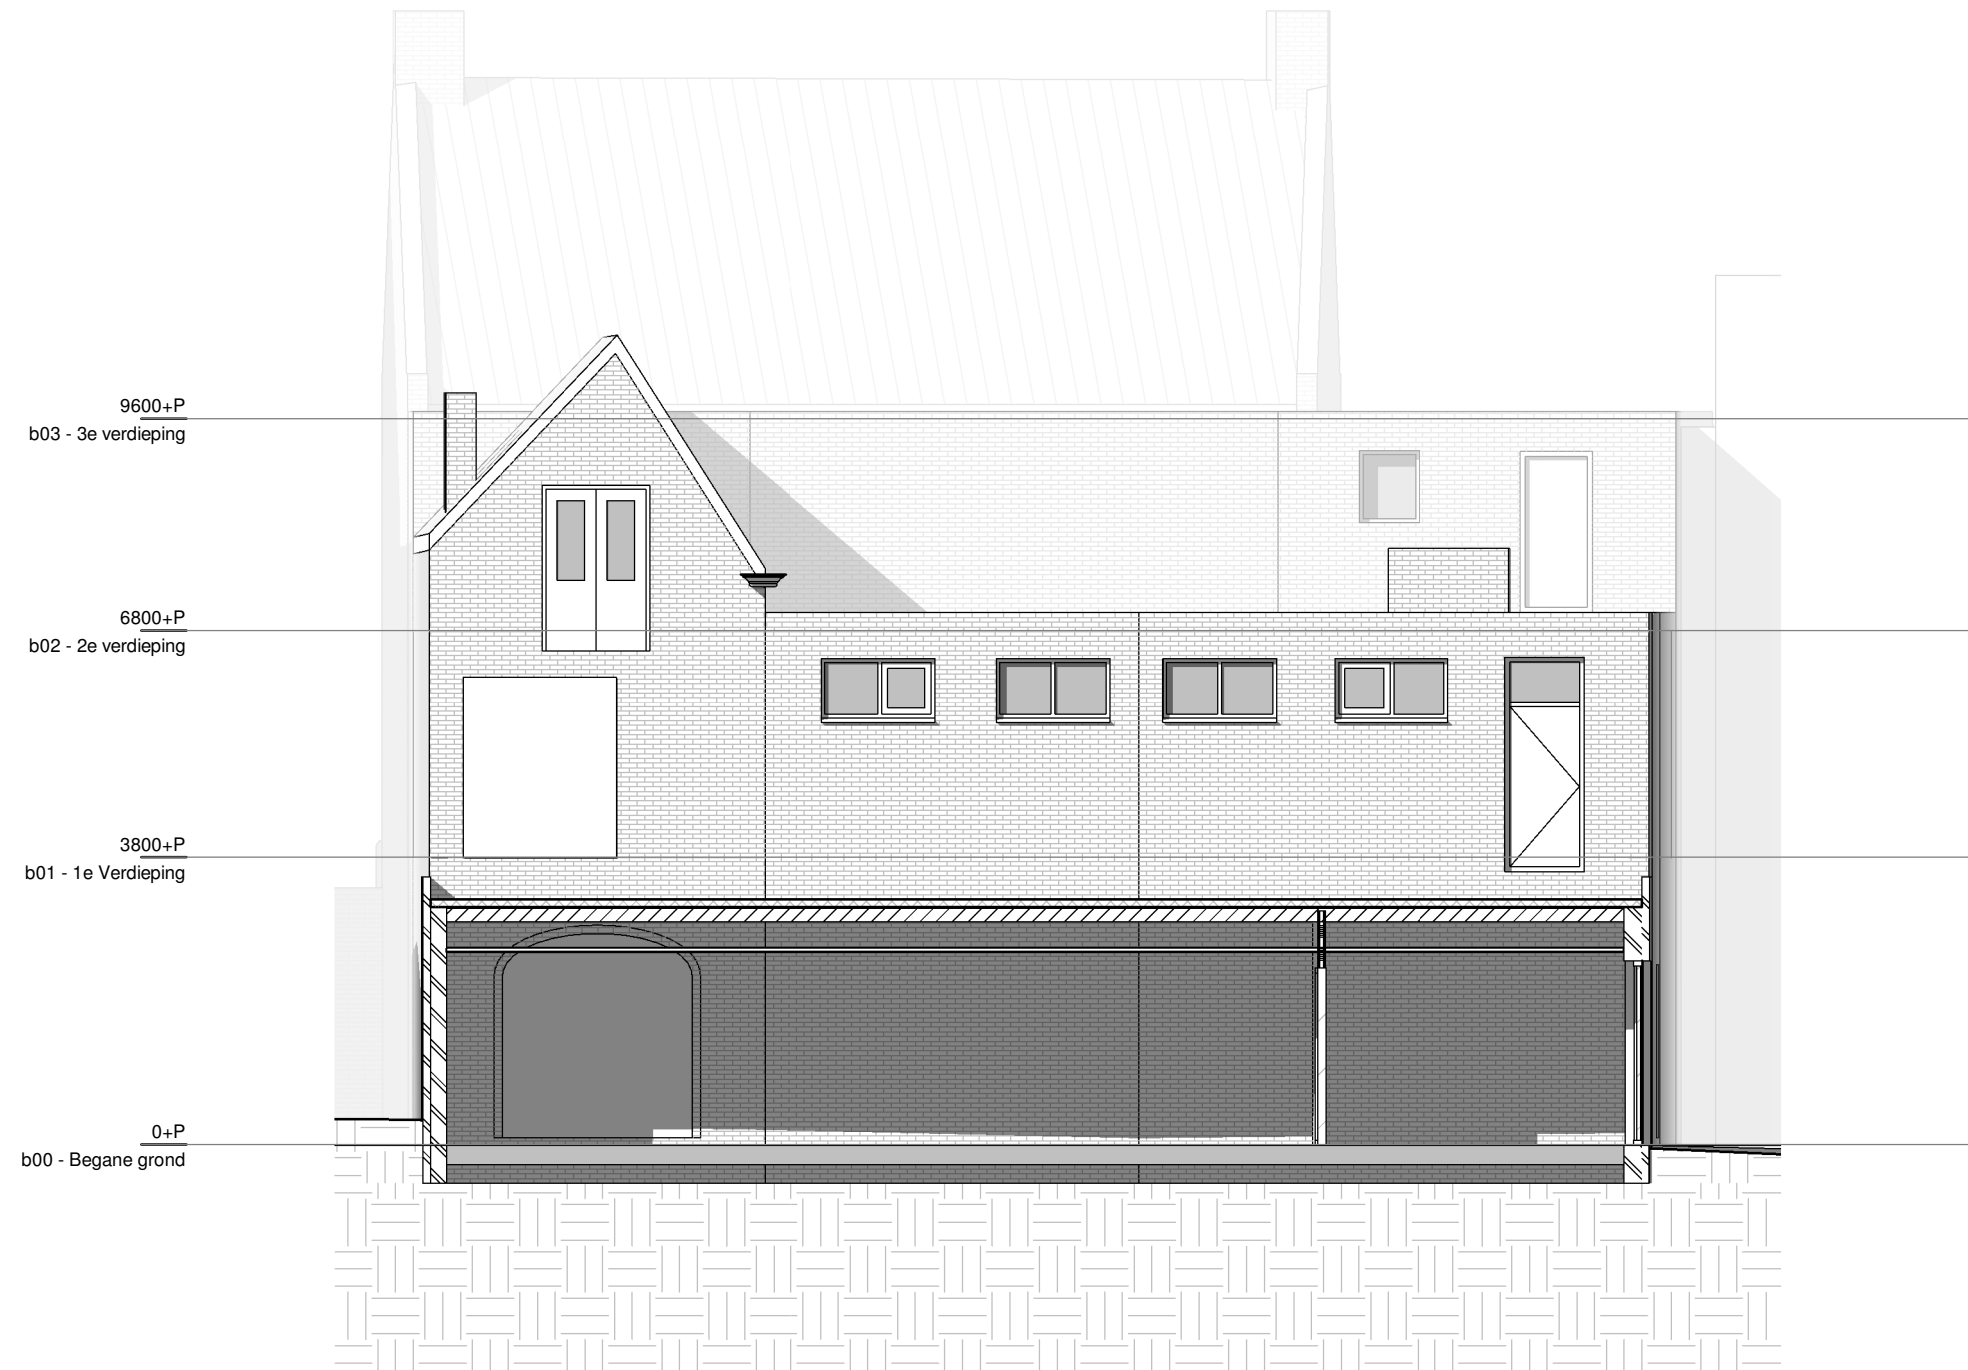

L(21)102, Westgevel (bestaand)




L(21)102a, Oostgevel (bestaand, achterzijde)

Alle maten in het werk te controleren en bepalen!

VOORLOPIG
d.d. 22/11/19

A xx/xx/19 SL
Editie Datum Getekend

Opdrachtgever
SB Invest

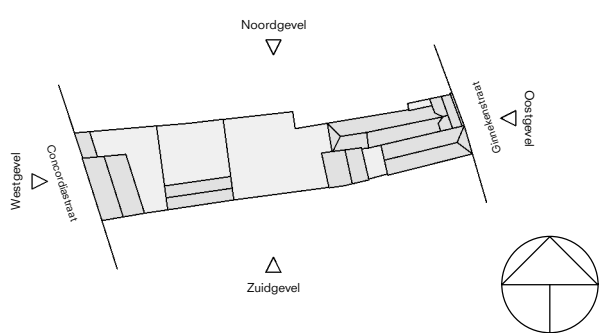

Herontwikkeling
Concordiastraat Breda

Schaal Afmeting
1 : 100 **A1 - 1000**

Omschrijving
**Gevelaanzichten
(bestaand)**

Fase: Omgevingsvergunning

Projectnummer Bladnummer
2094 **B(21)01**

O
Oomen Architecten

Ulvenhoutsesteen 79
Postbus 4516 NL-4803EX BREDA Telefoon +31(0)765602255

Dit document is vertrouwelijk. Het auteursrecht berust bij Oomen Architecten BV te Breda. Ontvangers moeten de geschreven toestemming van bedoelde BV verkrijgen, alvorens zij tot geheel of gedeeltelijk vermenigvuldigen overgaan of de inhoud aan derden openbaren. Alle rechten voorbehouden.