



- Renvooi
- Energieprestatie conform NEN 5128/2916
 - Geluidwering conform NEN 1070/5077
 - Beperking gain gemeenschappelijke verkeersruimte conform NEN 5078
 - Daglichttoetreding conform NEN 2057
 - Ventilatievoorzieningen conform NEN 1087
 - Dak niet brandgevaarlijk uitvoeren conform NEN 6063
 - Brandwerendheid + bekleding brandvoortplanting materialen conform NEN 6084/NEN 6065
 - Beperking rookproductie materialen conform NEN 6066
 - Schuilen 60 minuten WBDO
 - Vluichttrappenhuis 60 minuten WBDO
 - Brandwerendheid bouwconstructie conform NEN-EN 1990, evt. reductie mogelijk conform BB art. 2.9
 - Vluichtrouteaanduiding uitvoeren conform NEN 5011 en zichtaanwijders, bedoeld in art. 5.2 t/m 5.6 van NEN-EN 1836
 - Vluichtdoeren voorzien van paniekbeslag
 - Noodvoorziening
 - binnen 15 sec. na uitvalten stroomvoorziening voldoende stroom om verlichtingsinstallatie gedurende 60 min. te laten werken met een verlichtingssterkte van ten minste 1 lux.
 - Verlichting lichtkooi aansluiten op noodstroom
 - Veiligheidsvoorschriften III conform NEN 1061
 - Wateropname materialen sanitaire ruimte conform NEN 2778
 - Drinkwatervoorzieningen conform NEN 1006
 - Inbraakwerendheid conform NEN 5096
 - politiekeurmerk veilig wonen
 - beveiligingsklasse 2
 - Brandmeldingsinstallaties conform NEN 2535
 - Ontsmettingsinstallaties conform NEN 2575
 - Beglazing conform NEN 5569 veiligheidsbeglazing in gebouwen


Symbool:	Omschrijving:
	Zelfsluitend
	Deur/kozijn minimaal 30 min. WBDO
	Deur/kozijn minimaal 60 min. WBDO
	Brandmeldpunt
	Brandslanghaspel met lengteaanduiding 20m1
	Vluchtweg rechtdoor / naar beneden
	Vluchtweg rechtdoor / naar boven
	Vluchtweg naar rechts
	Vluchtweg naar links
	Droge blusleiding
	30 min. WBDO
	60 min. WBDO
	Bestand metselwerk buitenwanden
	Houten bekleding op regelwerk
	Bestaande binnenwanden
	HSB element
	Kalkzandsteen
	Prefab beton, gewapend
	Beton h/w gestort, gewapend
	Lichte scheidingswand
	Woningsscheidende wand

Alle maten in het werk te controleren en bepalen!

VOORLOPIG
d.d. 22/11/19

A xx/xx/19 SL
Editie Datum Getekend

Opdrachtgever
SB Invest

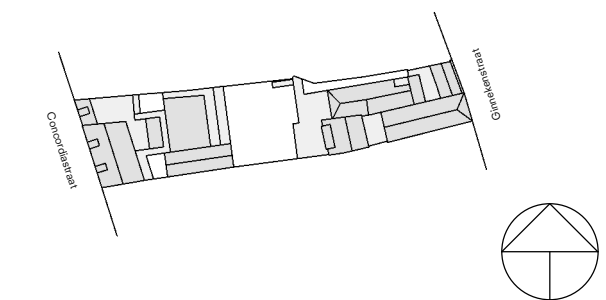

Herontwikkeling
Concordiastraat Breda

Schaal Afmeting
1 : 100 A1 - 1000

Omschrijving
Begane grond (nieuw)

Fase: Omgevingsvergunning

Projectnummer Bladnummer
2094 V(2-)-00

Oomen Architecten

Ulvenhoutselaan 78
Postbus 4016 NL-4803EX BREDA Telefoon +31(0)765602255

Dit document is vertrouwelijk. Het auteursrecht berust bij Oomen Architecten BV te Breda. Ontvangers moeten de geschreven toestemming van bedoelde BV verkrijgen, alvorens zij tot geheel of gedeeltelijk vermenigvuldigen overgaan of de inhoud aan derden openbaren. Alle rechten voorbehouden.



- Renvooi
- Energieprestatie conform NEN 5128/2916
 - Geluidwering conform NEN 1070/5077
 - Beveiliging gain gemeenschappelijke verkeersruimte conform NEN 5078
 - Vaglichttoetoeiding conform NEN 2067
 - Ventilatievoorzieningen conform NEN 1087
 - Dak niet brandgevaarlijk uitvoeren conform NEN 6063
 - Brandweerdheid + beveiliging brandvoortplanting materialen conform NEN 6064/NEN 6065
 - Beveiliging rookproductie materialen conform NEN 6066
 - Schutten 60 minuten WBDO
 - Vluichttrappenhuis 60 minuten WBDO
 - Brandweerdheid bouwconstructie conform NEN-EN 1990, evt. reductie mogelijk conform BB art. 2.9
 - Vluichtrouteaanduiding uitvoeren conform NEN 5011 en zichtaanwijders, bedoeld in art. 5.2 t/m 5.6 van NEN-EN 1838
 - Vluichtdeuren voorzien van paniekbeslag
 - Noodverlichting
 - binnen 15 sec. na uitvalten stroomvoorziening voldoende stroom om verlichtingsinstallatie gedurende 60 min. te laten werken met een verlichtingssterkte van ten minste 1 lux.
 - Verlichting lichtkool aansluiten op noodstroom
 - Veiligheidsvoorschriften III conform NEN 1081
 - Wateropname materialen sanitaire ruimte conform NEN 2778
 - Drinkwatervoorzieningen conform NEN 1006
 - Inbraakweerdheid conform NEN 5096
 - politiekeurmerk veilig wonen
 - beveiligingsklasse 2
 - Brandmeldingsinstallaties conform NEN 2535
 - Ontsmuimingsinstallaties conform NEN 2575
 - Beglazing conform NEN 5069 veiligheidsbeglazing in gebouwen


Symbool:	Omschrijving:
	Zelfsluitend
	Deur/kozijn minimaal 30 min. WBDO
	Deur/kozijn minimaal 60 min. WBDO
	Brandmeldpunt
	Brandslanghaspel met lengteaanduiding
	Vluchtweg rechtdoor / naar beneden
	Vluchtweg rechtdoor / naar boven
	Vluchtweg naar rechts
	Vluchtweg naar links
	Droge buisleiding
	30 min. WBDO
	60 min. WBDO
	Bestaand metselwerk buitenwanden
	Houten bekleding op regelwerk
	Bestaande binnenwanden
	HSB element
	Kalkzandsteen
	Prefab beton, gewapend
	Beton hww gestort, gewapend
	Lichte scheidingwand
	Woningsscheidende wand

Alle maten in het werk te controleren en bepalen!

VOORLOPIG
d.d. 22/11/19

A	xx/xx/19	SL
Editie	Datum	Getekend

Opdrachtgever
SB Invest

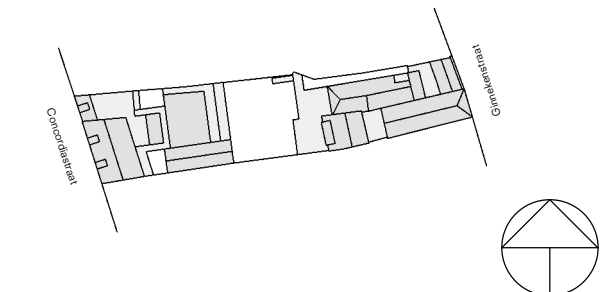

Herontwikkeling
Concordiastraat Breda

Schaal
1 : 100

Afmeting
A1 - 1000

Omschrijving
1e Verdieping (nieuw)


Fase: Omgevingsvergunning

Projectnummer	Bladnummer
2094	V(2)-01

O
Oomen Architecten

Uiverhoutselaan 79
Postbus 4016 NL-4803EX BREDA
Telefoon +31(0)765602255


Dit document is vertrouwelijk. Het auteursrecht berust bij Oomen Architecten BV te Breda. Ontvangers moeten de geschreven toestemming van bedoelde BV verkrijgen, alvorens zij tot geheel of gedeeltelijk vermenigvuldigen overgaan of de inhoud aan derden openbaren. Alle rechten voorbehouden.

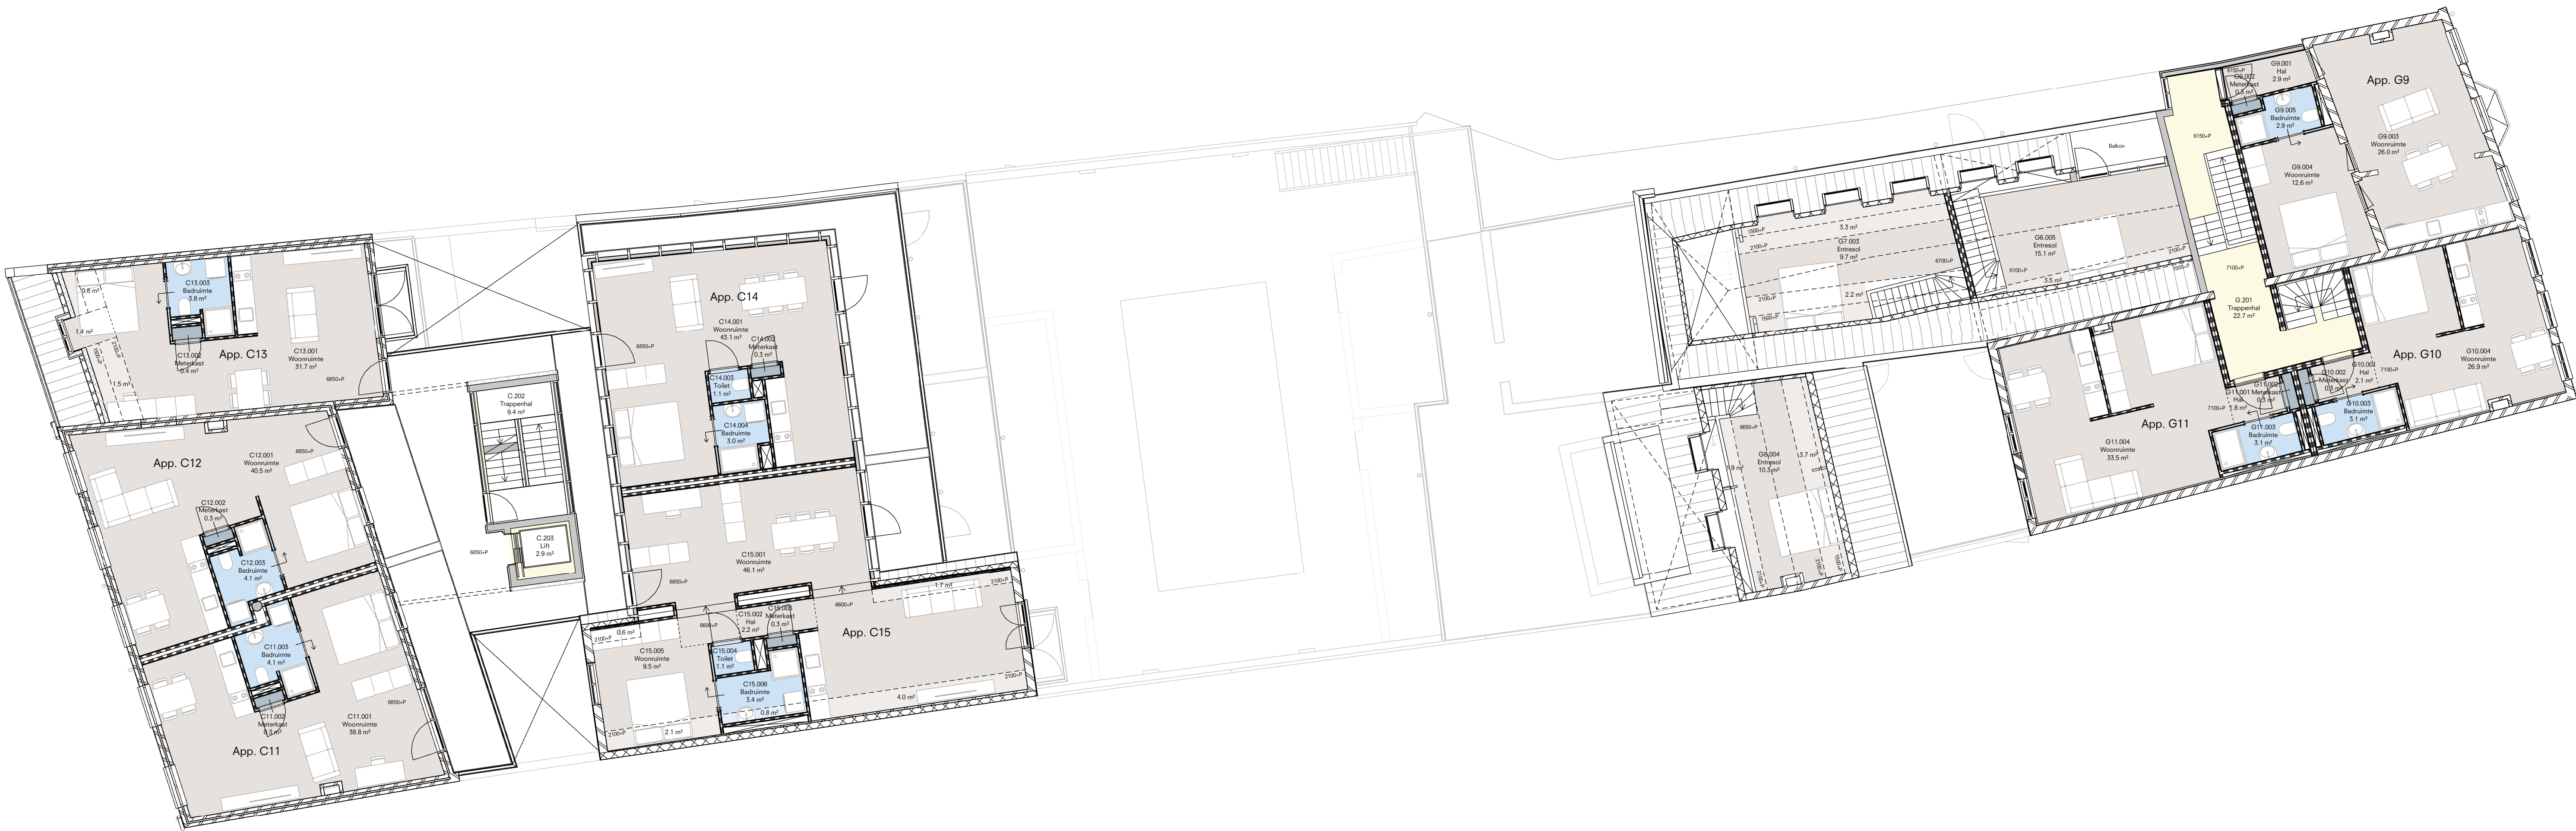

- Renvooi
- Energieprestatie conform NEN 5128/2916
 - Geluidwering conform NEN 1070/5077
 - Beperking gain gemeenschappelijke verkeersruimte conform NEN 5078
 - Daglichttoetoeiding conform NEN 2067
 - Ventilatievoorzieningen conform NEN 1087
 - Dak niet brandgevaarlijk uitvoeren conform NEN 6063
 - Brandweerdheid + beperking brandvoortplanting materialen conform NEN 6064/NEN 6065
 - Beperking rookproductie materialen conform NEN 6066
 - Schuilen 60 minuten WBBO
 - Vluchtrampenhuus 60 minuten WBBO
 - Brandweerdheid bouwconstructie conform NEN-EN 1990, evt. reductie mogelijk conform BB art. 2.9
 - Vluchtrouteaanduiding uitvoeren conform NEN 5011 en zichtaanwijders, bedoeld in art. 5.2 t/m 5.6 van NEN-EN 1835
 - Vluchtdoeren voorzien van paniekbeslag
 - Noodvoorziening
 - binnen 15 sec. na uitvalten stroomvoorziening voldoende stroom om verlichtingsinstallatie gedurende 60 min. te laten werken met een verlichtingssterkte van ten minste 1 lux.
 - Verlichting lichtkool aansluiten op noodstroom
 - Veiligheidsvoorschriften III conform NEN 1061
 - Wateropname materialen sanitaire ruimte conform NEN 2778
 - Drinkwatervoorzieningen conform NEN 1006
 - Inbraakweerdheid conform NEN 5096
 - politiekeurmerk veilig wonen
 - beveiligingsklasse 2
 - Brandmeldingsinstallaties conform NEN 2535
 - Ontsmettingsinstallaties conform NEN 2575
 - Beglazing conform NEN 5069 veiligheidsbeglazing in gebouwen


Symbool	Omschrijving
	Zelfsluitend
	Deur/kozijn minimaal 30 min. WBBO
	Deur/kozijn minimaal 60 min. WBBO
	Brandmeldpunt
	20m1 Brandslanghaspel met lengteaanduiding
	Vluchtweg rechtdoor / naar beneden
	Vluchtweg rechtdoor / naar boven
	Vluchtweg naar rechts
	Vluchtweg naar links
	Droge blusleiding
	30 min. WBBO
	60 min. WBBO
	Bestaand metselwerk buitenwanden
	Houten bekleding op regelwerk
	Bestaande binnenwanden
	HSB element
	Kalkzandsteen
	Prefab beton, gewapend
	Beton ihw gestort, gewapend
	Lichte scheidingwand
	Woningsecheidende wand

Alle maten in het werk te controleren en bepalen!

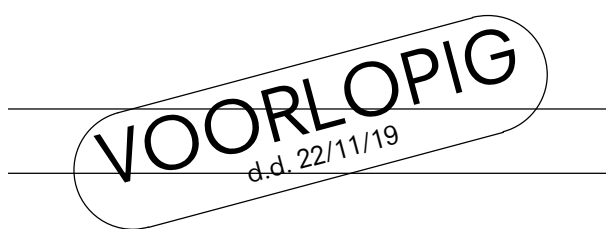

A	xx/xx/19	SL
Editie	Datum	Getekend

Opdrachtgever
SB Invest

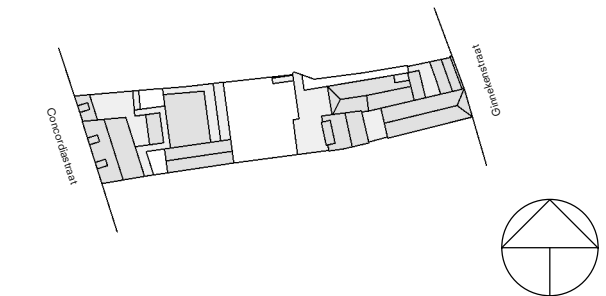

Herontwikkeling
Concordiastraat Breda

Schaal
1 : 100

Afmeting
A1 - 1000

Omschrijving
2e Verdieping (nieuw)

Fase: Omgevingsvergunning


Projectnummer
2094

Bladnummer
V(2)-02

O
Oomen Architecten

Uiverhoutselaan 79
Postbus 4016 NL-4803EX BREDA Telefoon +31(0)765602255

Dit document is vertrouwelijk. Het auteursrecht berust bij Oomen Architecten BV te Breda. Ontwerpers moeten de geschreven toestemming van bedoelde BV verkrijgen, alvorens zij tot geheel of gedeeltelijk vernieuwingsovergang van de inhoud aan derden openbaren. Alle rechten voorbehouden.

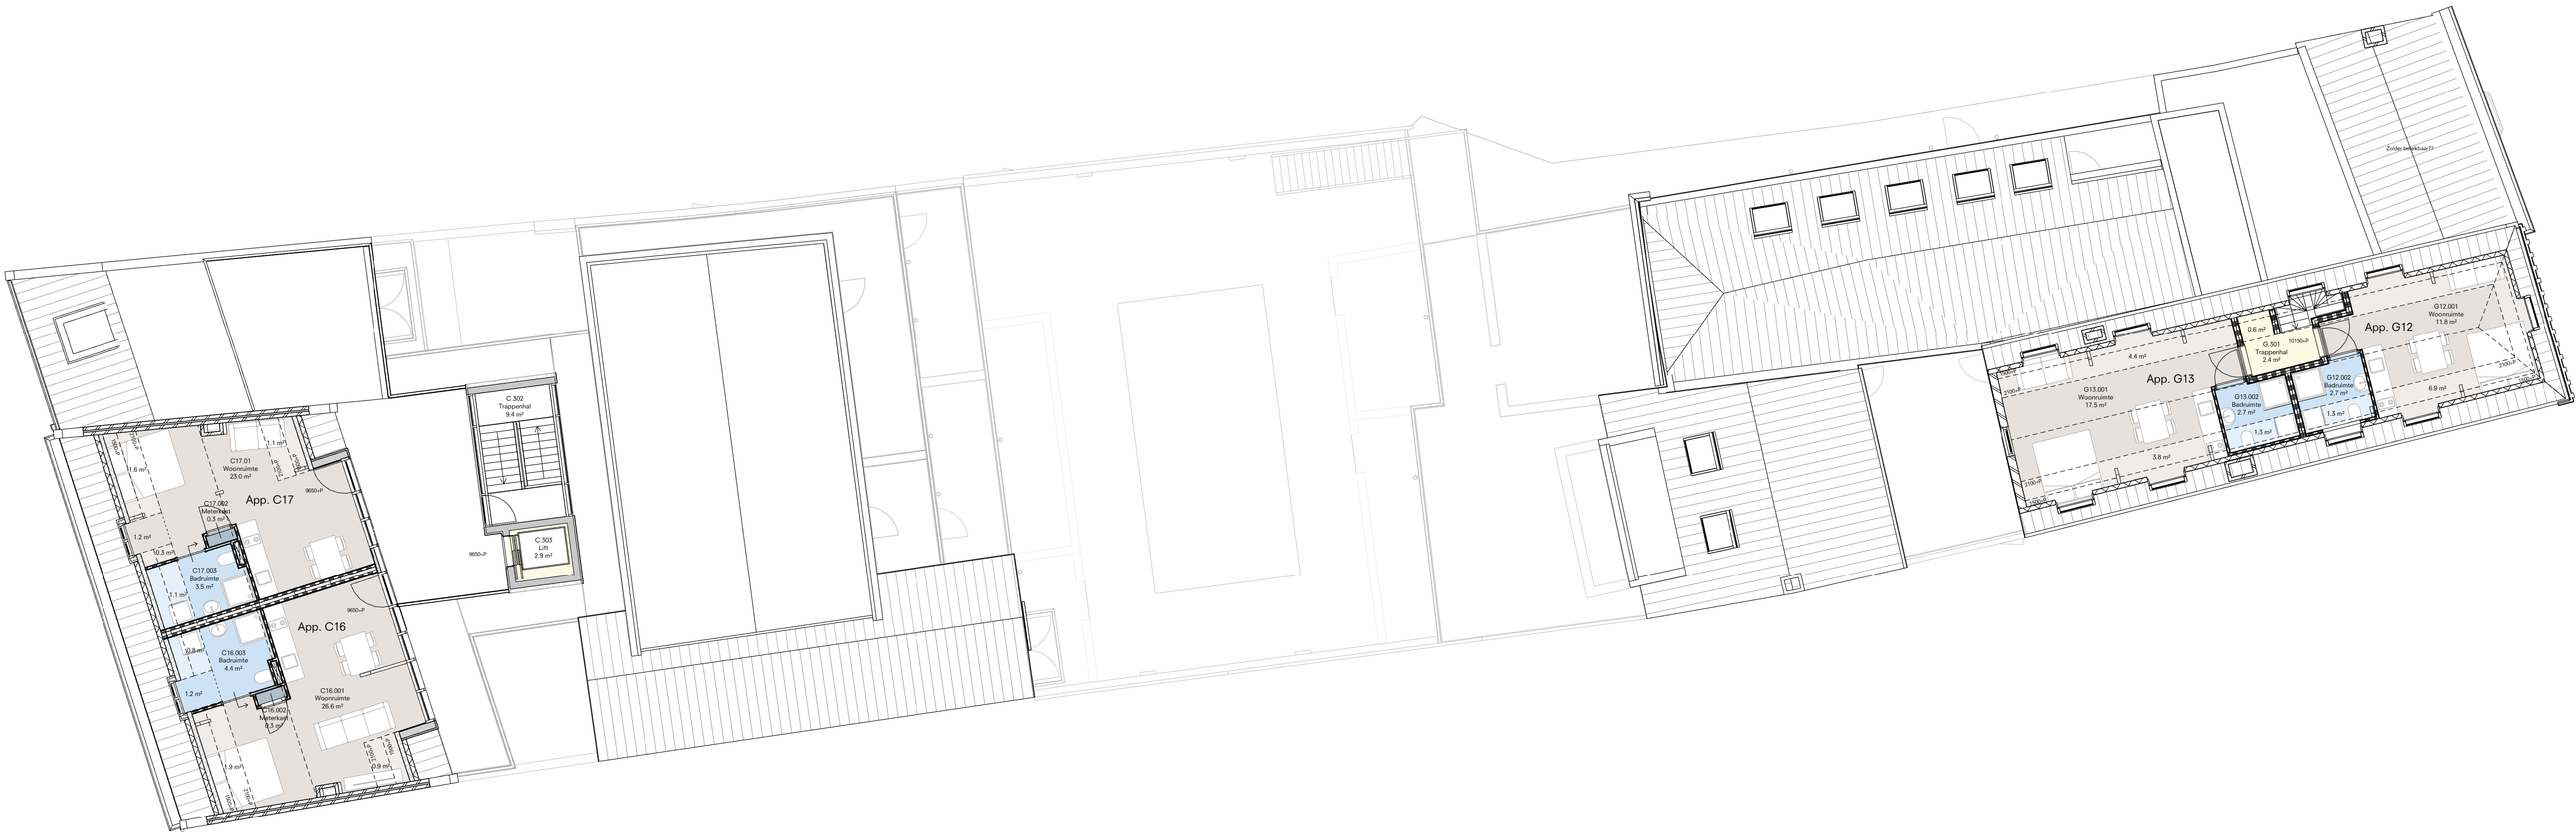

- Renvooi
- Energieprestatie conform NEN 5128/2916
 - Geluidwering conform NEN 1070/5077
 - Beperking gain gemeenschappelijke verkeersruimte conform NEN 5078
 - Dagleichttoetreding conform NEN 2067
 - Ventilatievoorzieningen conform NEN 1087
 - Dak niet brandgevaarlijk uitvoeren conform NEN 6063
 - Brandweerstand + beperking brandvoortplanting materialen conform NEN 6064/NEN 6065
 - Beperking rookproductie materialen conform NEN 6066
 - Schuilen 60 minuten WBBO
 - Vluchtrappehuis 60 minuten WBBO
 - Brandweerstand bouwconstructie conform NEN-EN 1990, evt. reductie mogelijk conform BB art. 2.9
 - Vluchtrouteaanduiding uitvoeren conform NEN 5011 en zichtaanwijders, bedoeld in art. 5.2 t/m 5.6 van NEN-EN 1838
 - Vluchtoeuren voorzien van paniekbeslag
 - Noodvoorziening
 - binnen 15 sec. na uitvalten stroomvoorziening voldoende stroom om verlichtingsinstallatie gedurende 60 min. te laten werken met een verlichtingssterkte van ten minste 1 lux.
 - Verlichting lichtkool aansluiten op noodstroom
 - Veiligheidsvoorschriften III conform NEN 1061
 - Wateropname materialen sanitaire ruimte conform NEN 2778
 - Drinkwatervoorzieningen conform NEN 1006
 - Inbraakweerstand conform NEN 5096
 - politiekeurmerk veilig wonen
 - beveiligingsklasse 2
 - Brandmeldingsinstallaties conform NEN 2535
 - Ontsmuimingsinstallaties conform NEN 2575
 - Beglazing conform NEN 5069 veiligheidsbeglazing in gebouwen

Symbool	Omschrijving
	Zelfsluitend
	Deur/kozijn minimaal 30 min. WBBO
	Deur/kozijn minimaal 60 min. WBBO
	Brandmeldpunt
	Brandslanghaspel met lengteaanduiding
	Vluchtweg rechtdoor / naar beneden
	Vluchtweg rechtdoor / naar boven
	Vluchtweg naar rechts
	Vluchtweg naar links
	Droge buisleiding
	30 min. WBBO
	60 min. WBBO
	Bestaand metselwerk buitenwanden
	Houten bekleding op regelwerk
	Bestaande binnenwanden
	HSB element
	Kalkzandsteen
	Prefab beton, gewapend
	Beton ihw gestort, gewapend
	Lichte scheidingwand
	Woningsscheidende wand


Alle maten in het werk te controleren en bepalen!

VOORLOPIG
d.d. 22/11/19

A xx/xx/19 SL

Editie Datum Getekend

Opdrachtgever
SB Invest

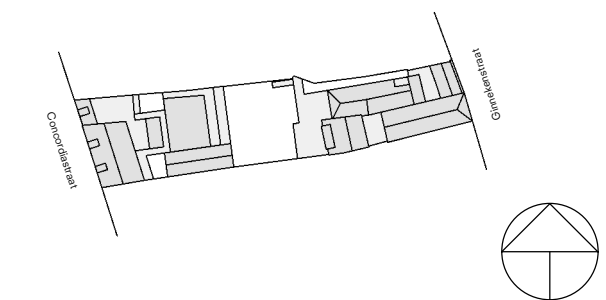

Herontwikkeling
Concordiastraat Breda

Schaal Afmeting
1 : 100 A1 - 1000

Omschrijving
3e Verdieping (nieuw)


Fase: Omgevingsvergunning

Projectnummer Bladnummer
2094 V(2)-03

Oomen Architecten

Uiverhouselaan 79
Postbus 4016 NL-4803EX BREDA Telefoon +31(0)765602255


Dit document is vertrouwelijk. Het auteursrecht berust bij Oomen Architecten BV te Breda. Ontvangers moeten de geschreven toestemming van bedoelde BV verkrijgen, alvorens zij tot geheel of gedeeltelijk vermenigvuldigen overgaan of de inhoud aan derden openbaren. Alle rechten voorbehouden.

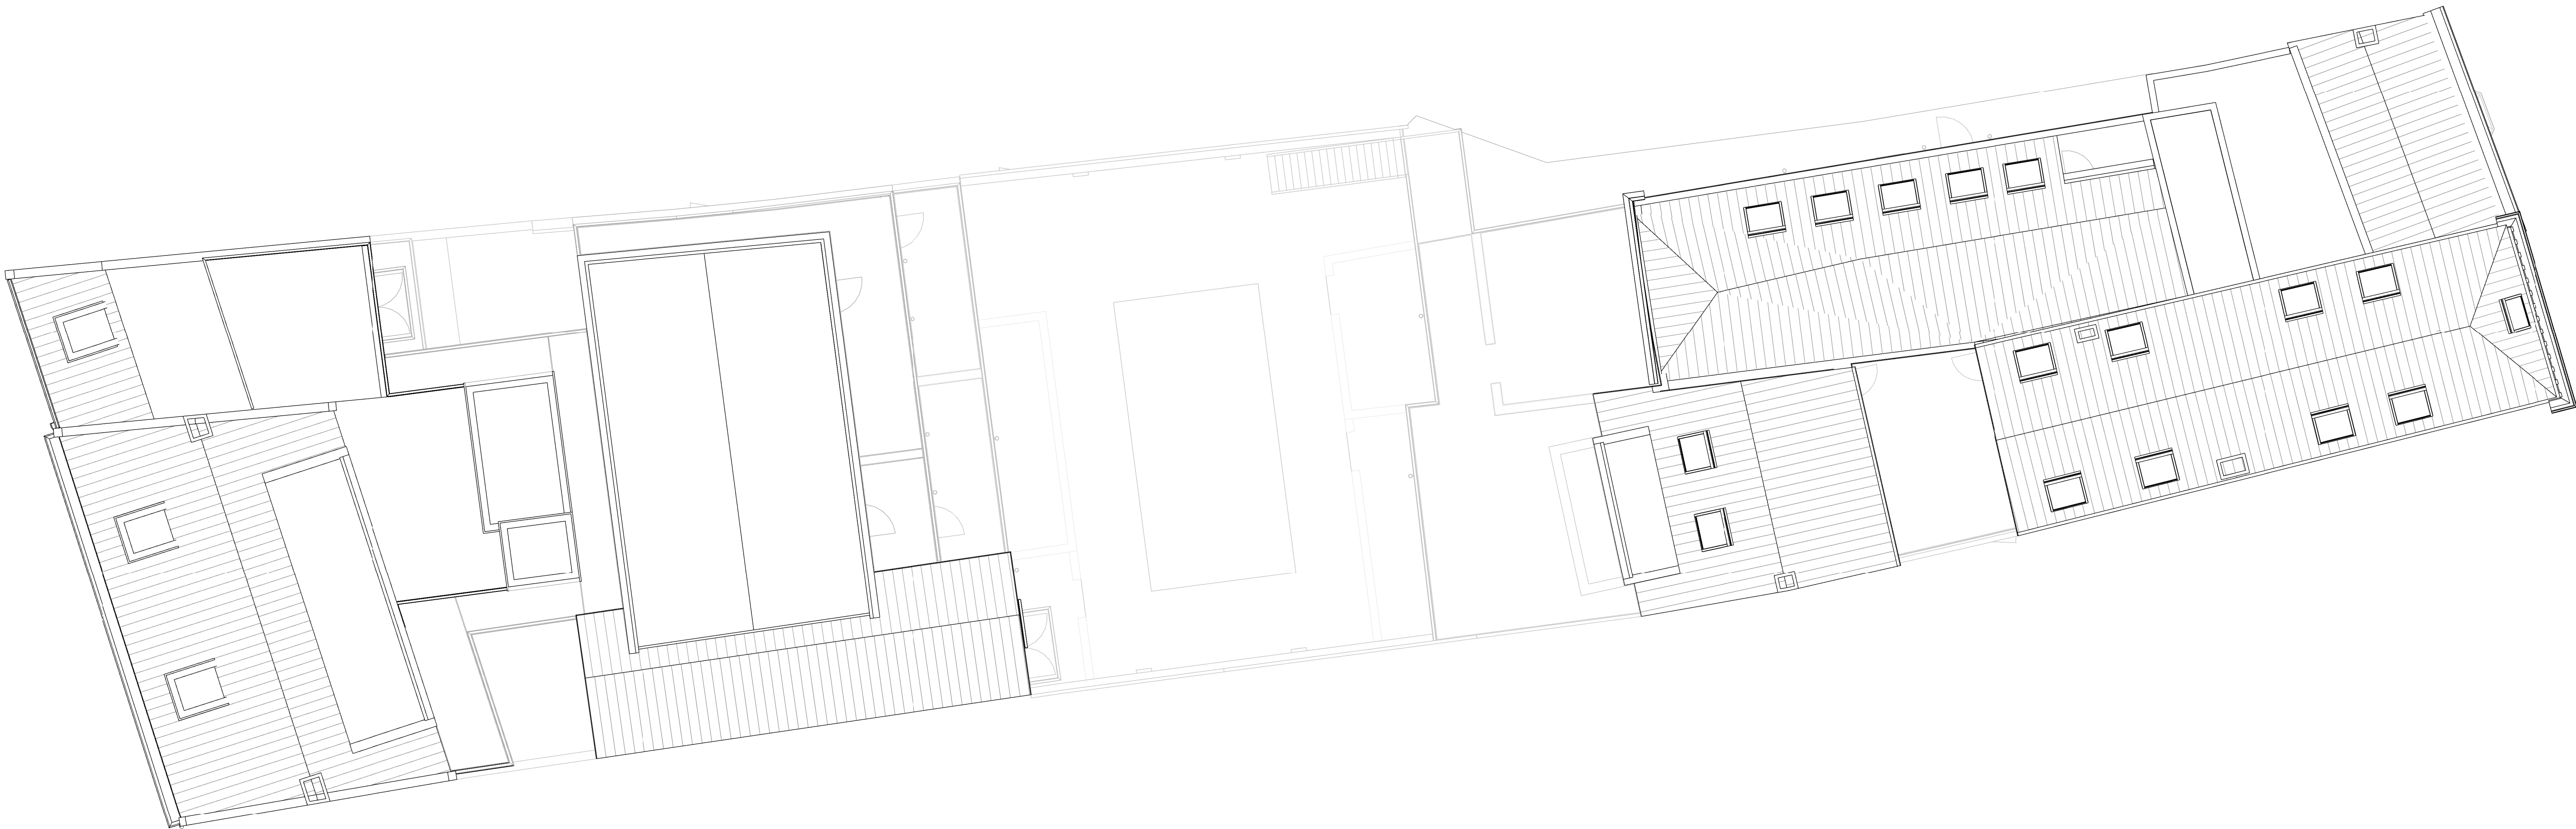

- Renvooi
- Energieprestatie conform NEN 5128/2916
 - Geluidwering conform NEN 1070/5077
 - Beperking gain gemeenschappelijke verkeersruimte conform NEN 5078
 - Daglichttoetreding conform NEN 2067
 - Ventilatievoorzieningen conform NEN 1087
 - Dak niet brandgevaarlijk uitvoeren conform NEN 6063
 - Brandweerstand + beperking brandvoortplanting materialen conform NEN 6064/NEN 6065
 - Beperking rookproductie materialen conform NEN 6066
 - Schutten 60 minuten WBDO
 - Vluichttrappenhuis 60 minuten WBDO
 - Brandweerstand bouwconstructie conform NEN-EN 1990, evt. reductie mogelijk conform BB art. 2.9
 - Vluichtrouteaanduiding uitvoeren conform NEN 5011 en zichtaanwijders, bedoeld in art. 5.2 t/m 5.6 van NEN-EN 1836
 - Vluichtdeuren voorzien van paniekbeslag
 - Noodvoorziening
 - binnen 15 sec. na uitvalten stroomvoorziening voldoende stroom om verlichtingsinstallatie gedurende 60 min. te laten werken met een verlichtingssterkte van ten minste 1 lux.
 - Verlichting lichtkool aansluiten op noodstroom
 - Veiligheidsvoorschriften III conform NEN 1061
 - Wateropname materialen sanitaire ruimte conform NEN 2778
 - Drinkwatervoorzieningen conform NEN 1006
 - Inbraakweerstand conform NEN 5096
 - politiekeurmerk veilig wonen
 - beveiligingsklasse 2
 - Brandmeldingsinstallaties conform NEN 2535
 - Ontsmuimingsinstallaties conform NEN 2575
 - Beglazing conform NEN 5069 veiligheidsbeglazing in gebouwen


Symbool:	Omschrijving:
	Zelfsluitend
	Deur/kozijn minimaal 30 min. WBDO
	Deur/kozijn minimaal 60 min. WBDO
	Brandmeldpunt
	20m1 Brandslanghaspel met lengteaanduiding
	Vluchtweg rechtdoor / naar beneden
	Vluchtweg rechtdoor / naar boven
	Vluchtweg naar rechts
	Vluchtweg naar links
	Droge blusleiding
	30 min. WBDO
	60 min. WBDO
	Bestaand metselwerk buitenwanden
	Houten bekleding op regelwerk
	Bestaande binnenwanden
	HSB element
	Kalkzandsteen
	Prefab beton, gewapend
	Beton h/w gestort, gewapend
	Lichte scheidingwand
	Woningsscheidende wand

Alle maten in het werk te controleren en bepalen!

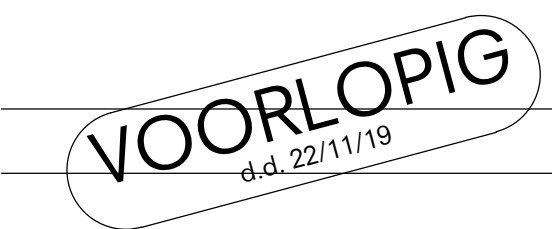

A xx/xx/19 SL
Editie Datum Getekend

Opdrachtgever
SB Invest

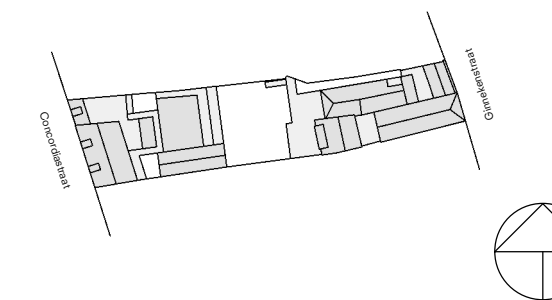

Herontwikkeling
Concordiastraat Breda

Schaal Afmeting
1 : 100 A1 - 1000

Omschrijving
Dak (nieuw)

Fase: Omgevingsvergunning

Projectnummer Bladnummer
2094 V(2-)04

Oomen Architecten

Ulvenhoutseaan 79
Postbus 4016 NL-4803EX BREDA Telefoon +31(0)765602255

Dit document is vertrouwelijk. Het auteursrecht berust bij Oomen Architecten BV te Breda. Ontvangers moeten de geschreven toestemming van bedoelde BV verkrijgen, alvorens zij tot geheel of gedeeltelijk vermenigvuldigen overgaan of de inhoud aan derden openbaren. Alle rechten voorbehouden.