


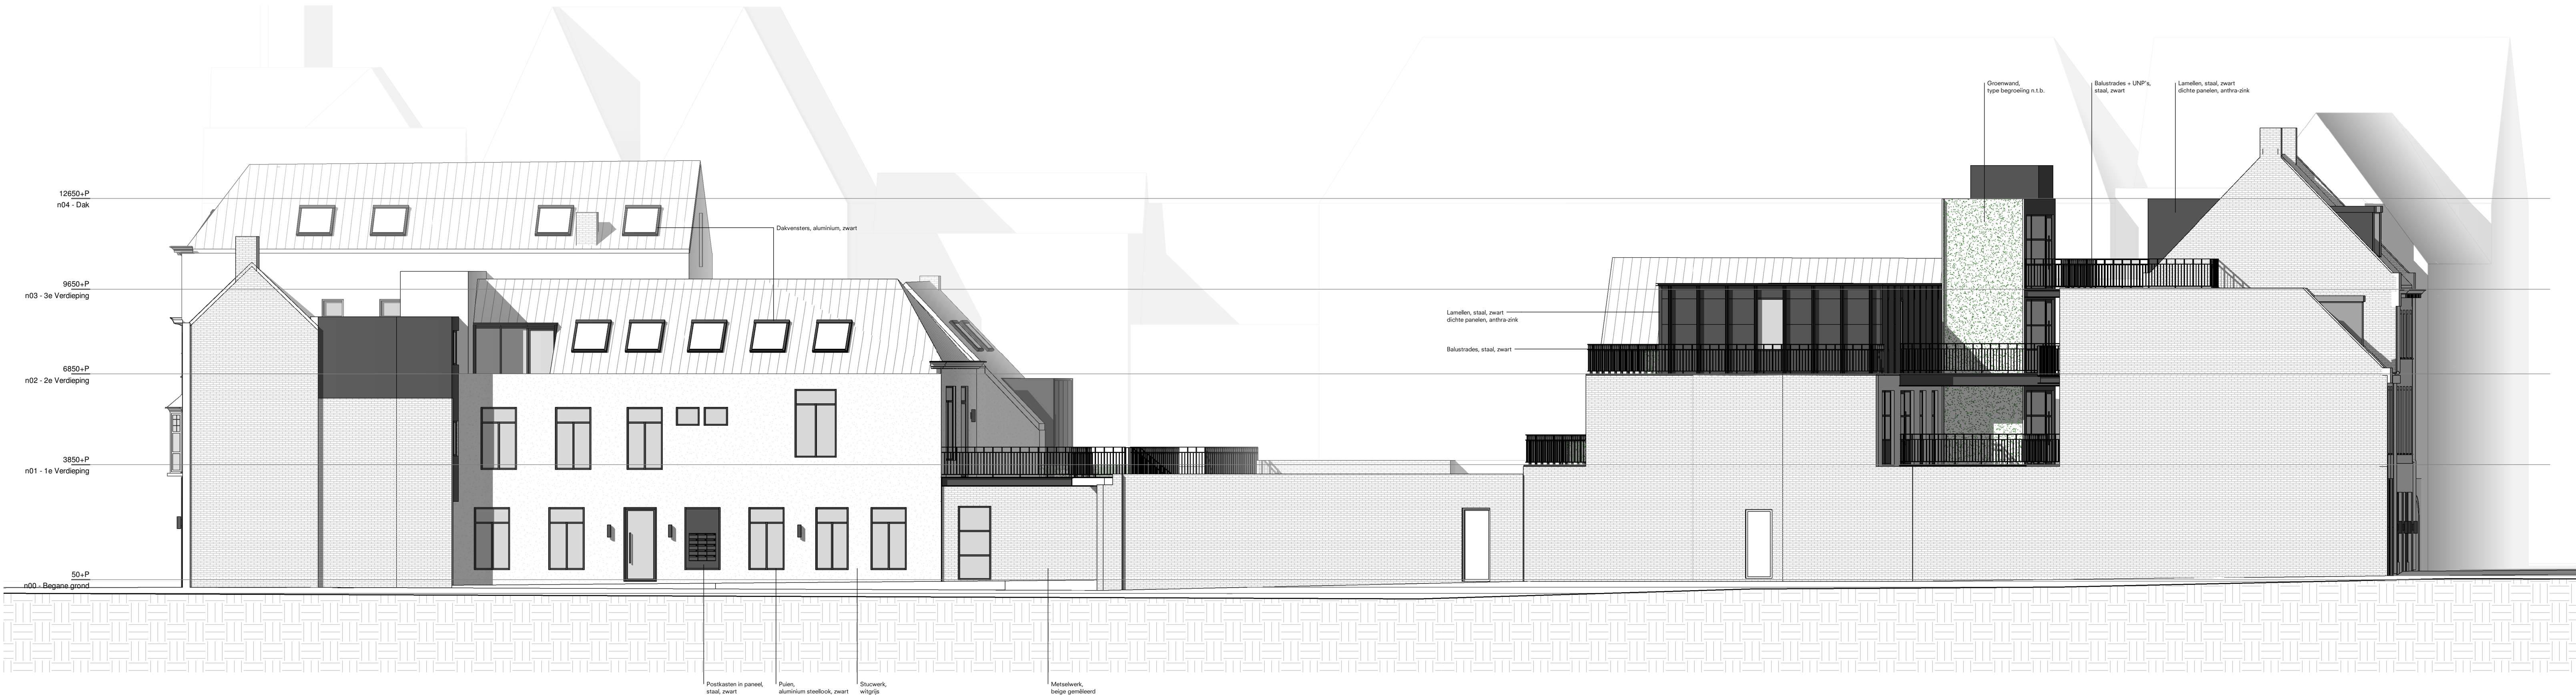

L(21)101, Noordgevel (nieuw)




L(21)102, Westgevel (nieuw)




L(21)102a, Oostgevel (nieuw, achterzijde)

Alle maten in het werk te controleren en bepalen!

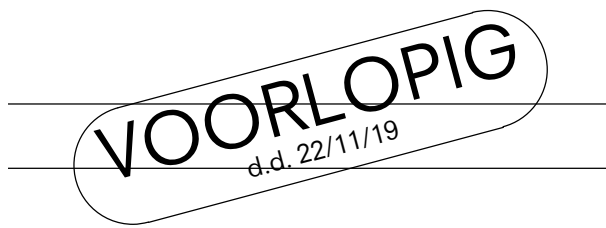

A xx/xx/19 SL
Editie Datum Getekend

Opdrachtgever
SB Invest

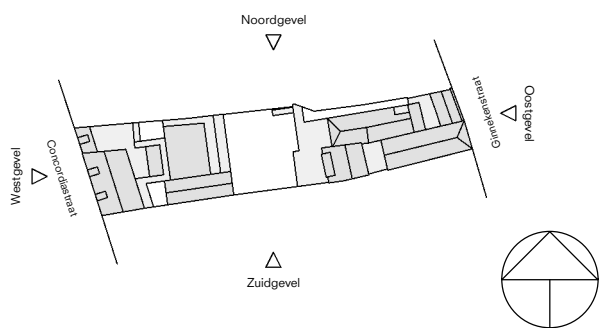

Herontwikkeling
Concordiastraat Breda

Schaal 1 : 100 Afmeting A1 - 1000

Omschrijving
Gevelaanzichten
(nieuw)

Fase: Omgevingsvergunning

Projectnummer 2094 Bladnummer V(21)01

O
Oomen Architecten

Ulvenhoutsesteen 73
Postbus 4516 NL-4803EX BREDA Telefoon +31(0)765602255

Dit document is vertrouwelijk. Het auteursrecht berust bij Oomen Architecten BV te Breda. Ontvangers moeten de geschreven toestemming van bedoelde BV verkrijgen, alvorens zij tot geheel of gedeeltelijk vernieuwingsovername van de inhoud aan derden openbaren. Alle rechten voorbehouden.