


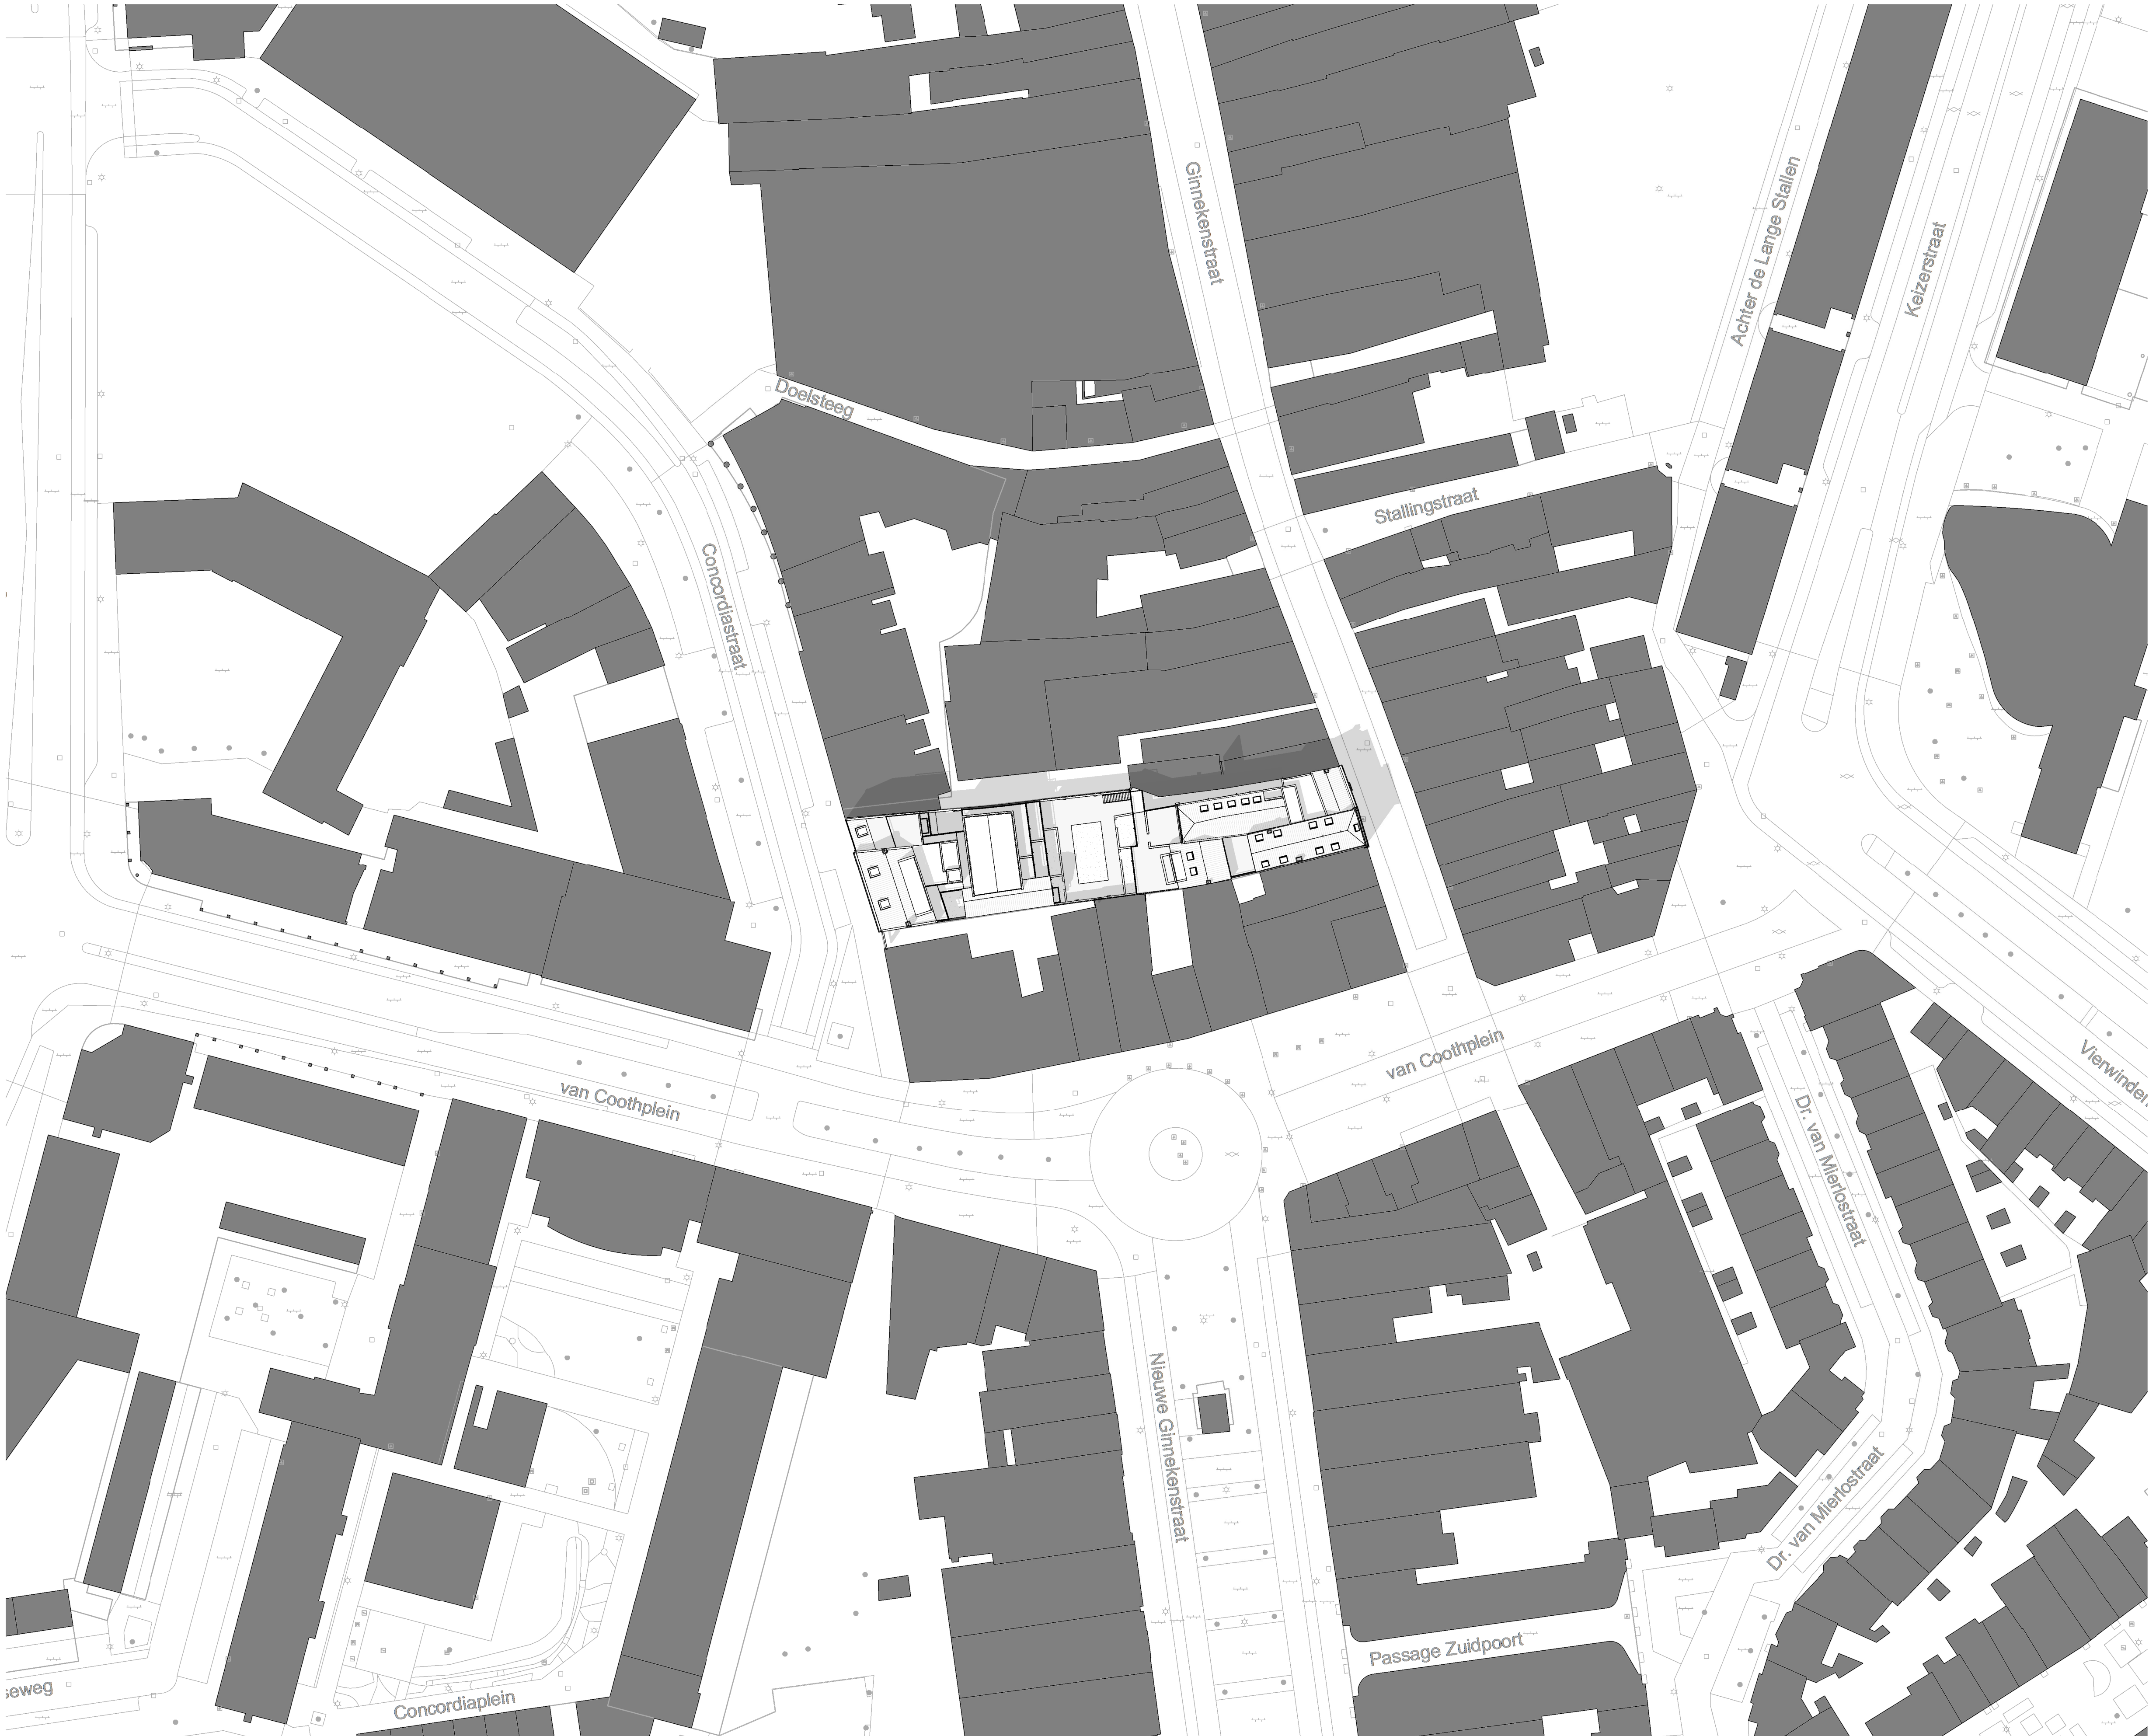

Kadastrale gegevens

Gemeentenaam: Breda (BDA00)

Adres: Concordiastraat 27
Postcode: 4811 NA
Sectie: A
Nummer: 9081
Perceelsgrootte: 700 m²

Adres: Ginnekenstraat 126 t/m 128
Postcode: 4811 JK
Sectie: A
Nummer: 9080
Perceelsgrootte: 458 m²


Alle maten in het werk te controleren en bepalen!

VOORLOPIG
d.d. 22/11/19

A xx/xx/19 SL

Editie Datum Getekend

Opdrachtgever
SB Invest

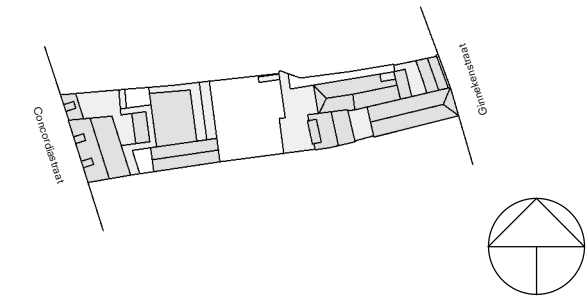

Herontwikkeling
Concordiastraat Breda

Schaal Afmeting
1 : 500 A1

Omschrijving

Situatie (nieuw)

Fase: Omgevingsvergunning

Projectnummer Bladnummer
2094 V(90)01

O
Oomen Architecten

Ulvenhoutselaan 79
Postbus 4916 NL-4803EX BREDA Telefoon +31(0)76602255

Dit document is vertrouwelijk. Het auteursrecht berust bij Oomen Architecten BV te Breda. Ontvangers moeten de geschreven toestemming van bedoelde BV verkrijgen, alvorens zij tot geheel of gedeeltelijk vermenigvuldigen overgaan of de inhoud aan derden openbaren. Alle rechten voorbehouden.